




LEGENDA PLANTA BAIXA:


---	EIXO	■	RECAPEAMENTO ASFÁLTICO SOBRE PEDRA IRREGULAR (2+4 CM)
---	MEIO FIO EXISTENTE	■	NOVA PAVIMENTAÇÃO ASFÁLTICA / REMENDO PROFUNDO
---	MEIO-FIO NOVO	■	PAVIMENTAÇÃO ASFÁLTICA (EXISTENTE)
---	ALINHAMENTO PREDIAL	■	PEDRA IRREGULAR (EXISTENTE)
---	CURVAS DE NÍVEL	■	REVESTIMENTO PRIMÁRIO EXISTENTE (BASE / SAIBRO / CASCALHO)
●	POSTE EXISTENTE		
●●●●●	BARREIRA DE PROTEÇÃO DE DUNAS (TRONCOS)		

ESCALA 1:1000


PERFIL VIÁRIO - AVENIDA BEIRA MAR - TRAMANDAÍ

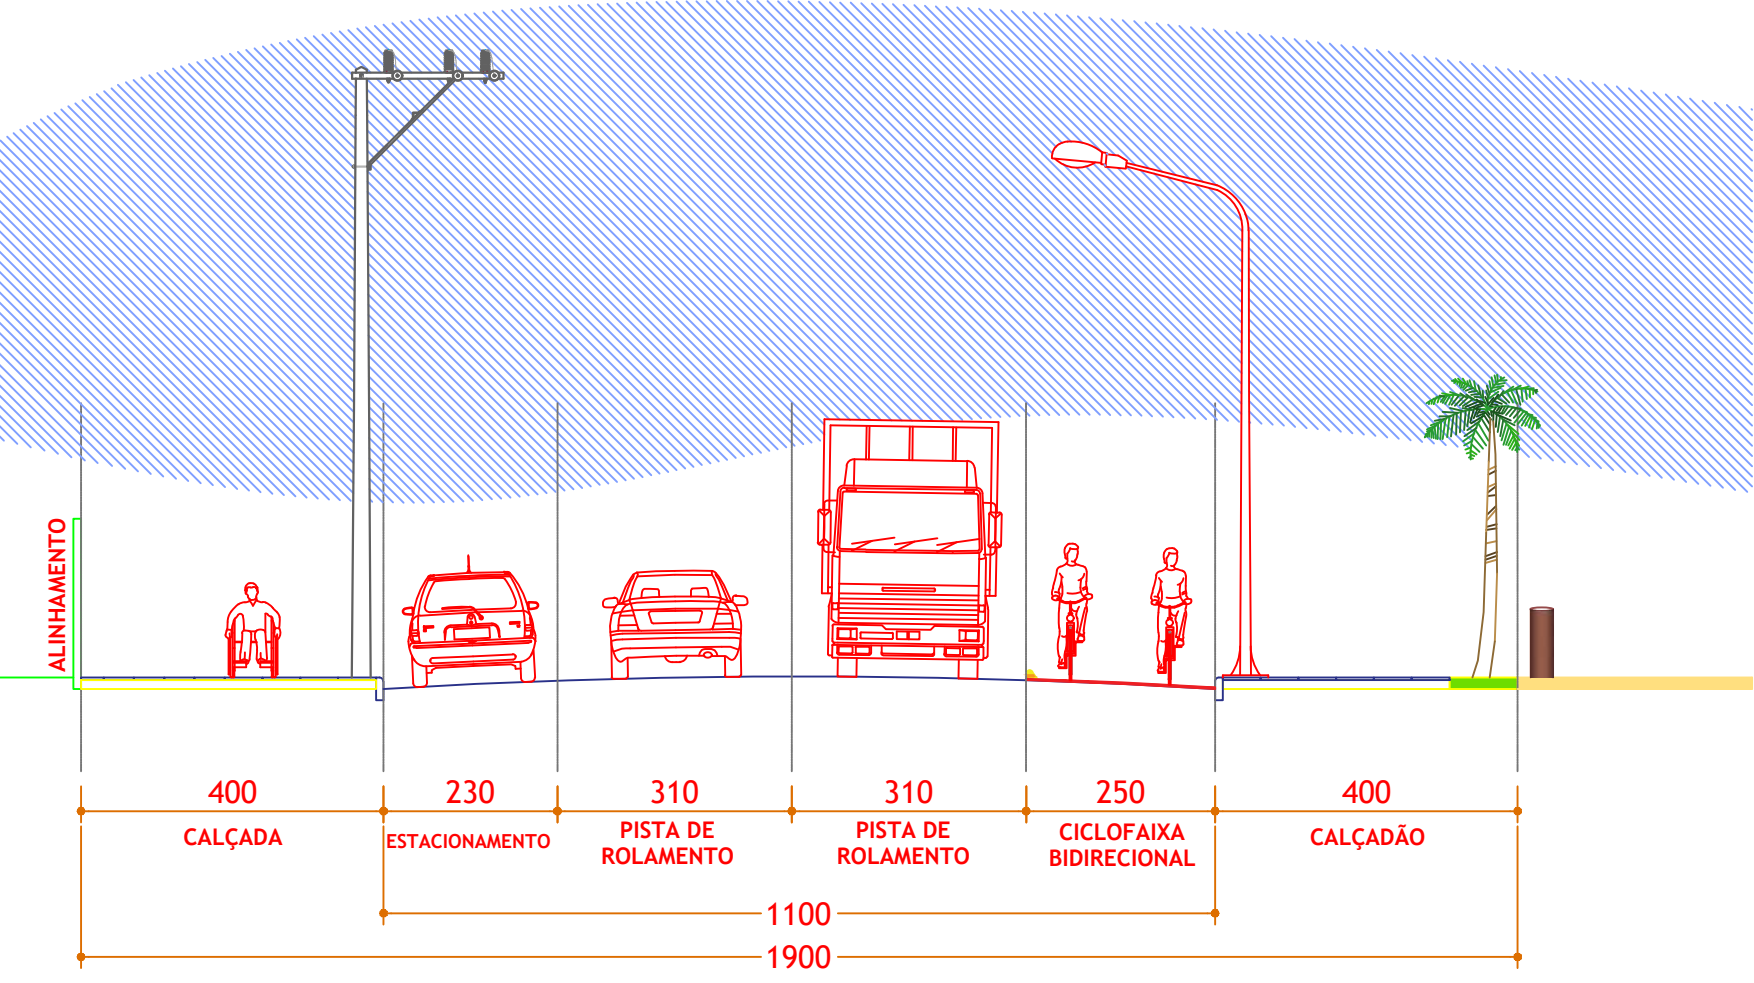


ESCALA: 1:100

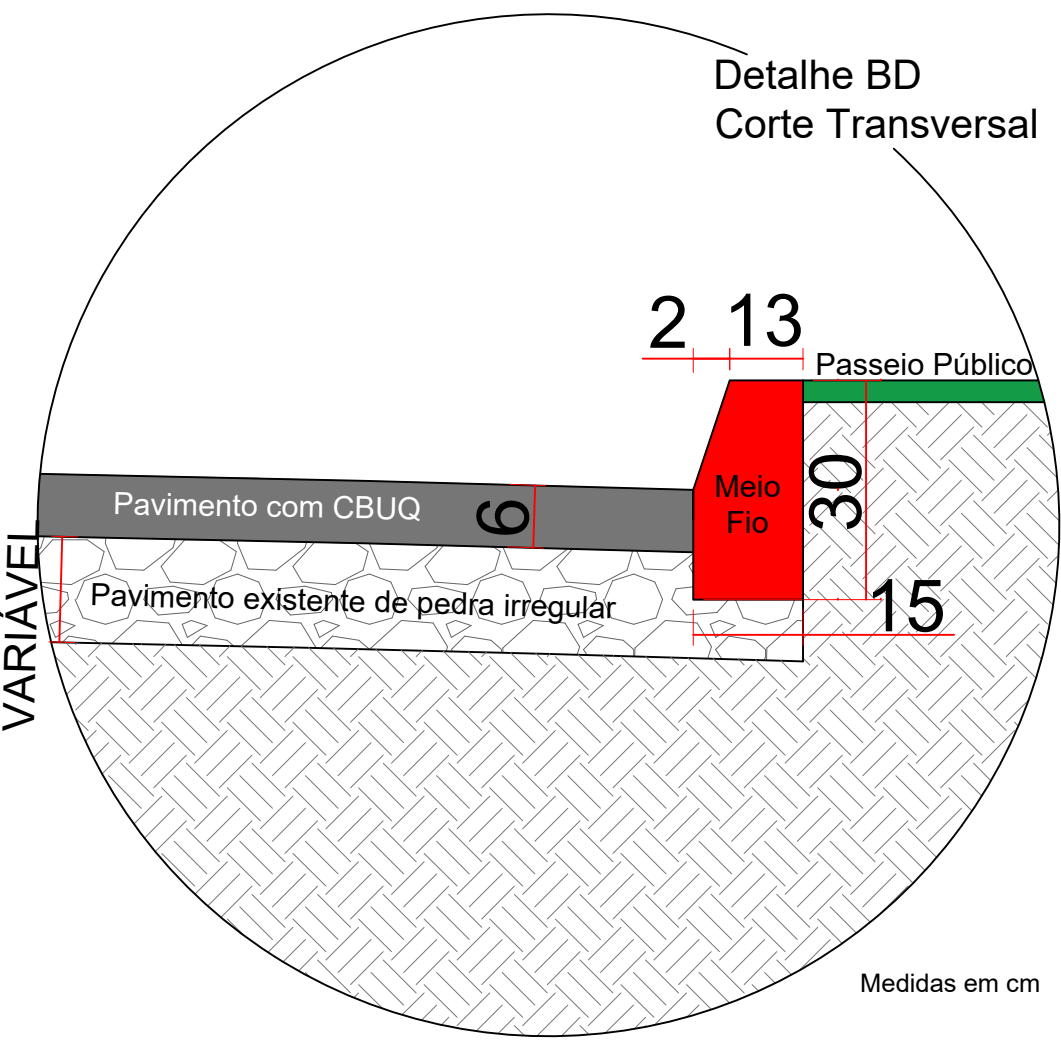

DETALHAMENTO MEIO FIO S/ESCALA

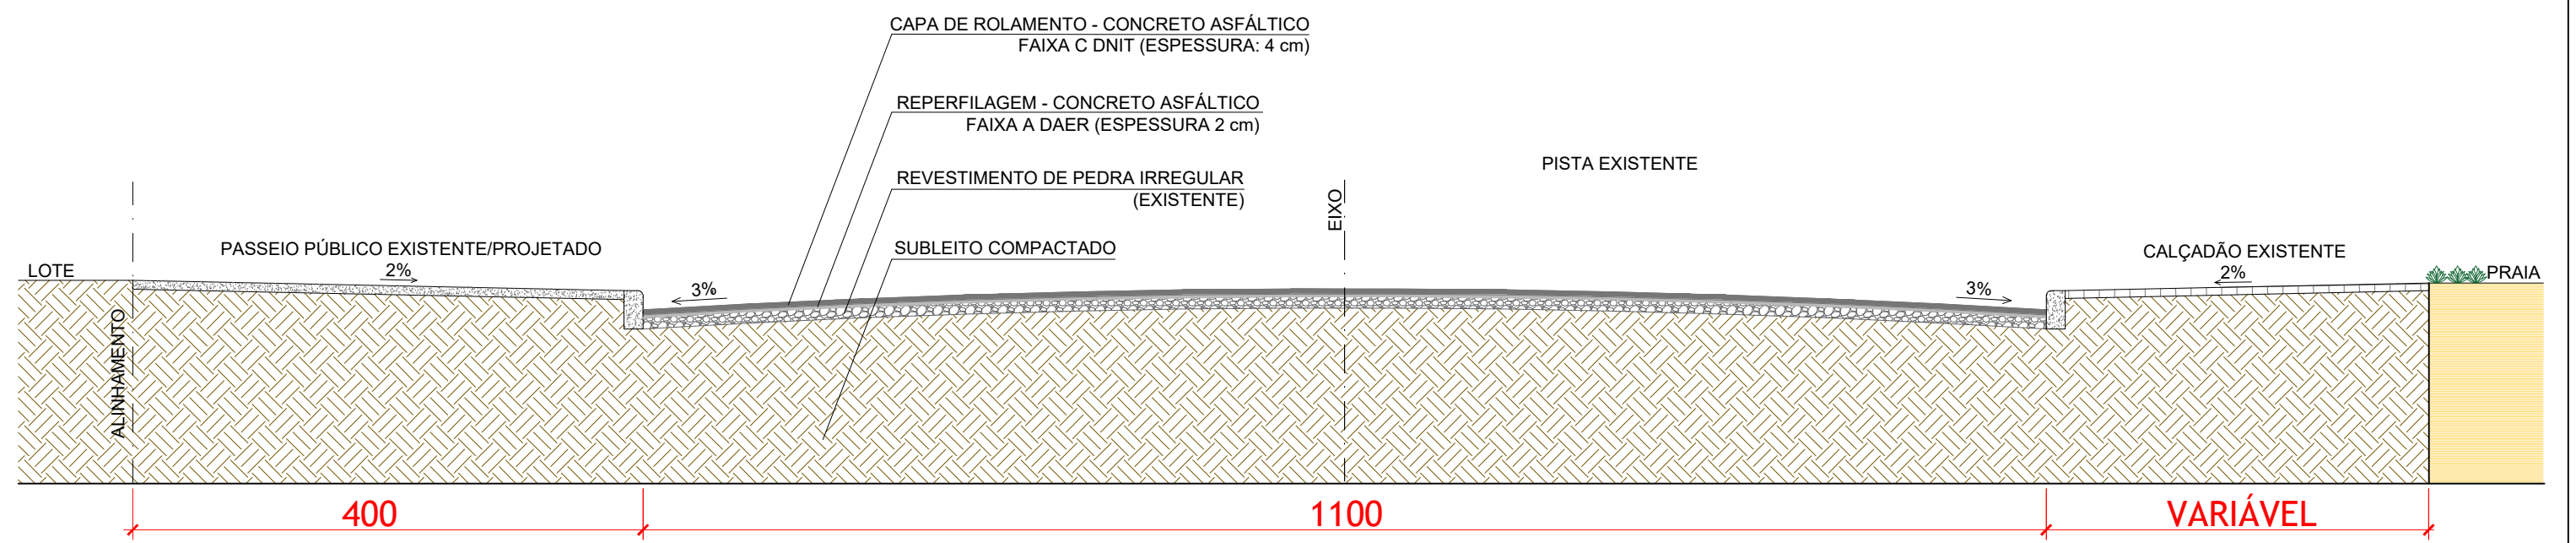

SEÇÃO TIPO - CAPEAMENTO ASFÁLTICO
ESCALA 1:50

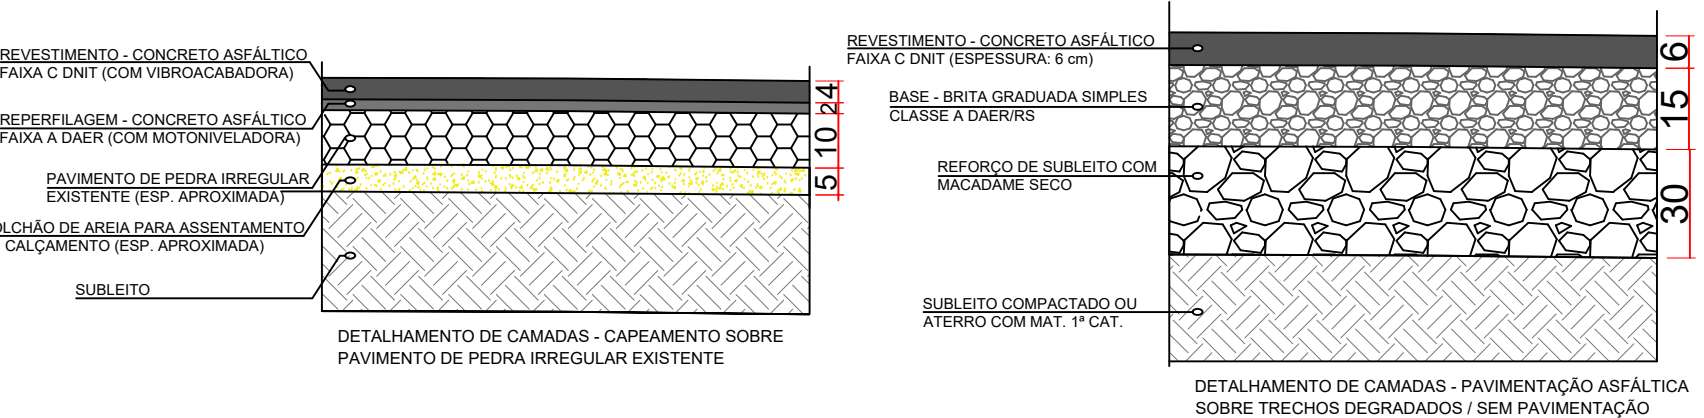

DIMENSIONAMENTO DE CAMADAS S/ESCALA

PREFEITURA DE TRAMANDAÍ			ESTADO: RS
PÁVIMENTAÇÃO DA AVENIDA BEIRA-MAR			MUNICÍPIO: TRAMANDAÍ
TÍTULO: PÁVIMENTAÇÃO DA AVENIDA BEIRA-MAR			DATA: FEV/2025
RESPONSÁVEL TÉCNICO: Milton R. Pedrollo Bittencourt Eng. Civil - CREA RS-158788			ESCALA: INDICADA
LOCAL: AV. BEIRA-MAR			PRONAL: 6/18
PROPOSTA: ENTRE AV. JOÃO DE MAGALHÃES E R. GUANABARA			