




LEGENDA PLANTA BAIXA:


	EIXO		RECAPEAMENTO ASFÁLTICO SOBRE PEDRA IRREGULAR (2+4 CM)
	MEIO FIO EXISTENTE		NOVA PAVIMENTAÇÃO ASFÁLTICA / REMENDO PROFUNDO
	MEIO-FIO NOVO		PAVIMENTAÇÃO ASFÁLTICA (EXISTENTE)
	ALINHAMENTO PREDIAL		PEDRA IRREGULAR (EXISTENTE)
	CURVAS DE NÍVEL		REVESTIMENTO PRIMÁRIO EXISTENTE (BASE / SAIBRO / CASCALHO)
	POSTE EXISTENTE		
	BARREIRA DE PROTEÇÃO DE DUNAS (TRONCOS)		

ESCALA 1:1000


PERFIL VIÁRIO - AVENIDA BEIRA MAR - TRAMANDAÍ

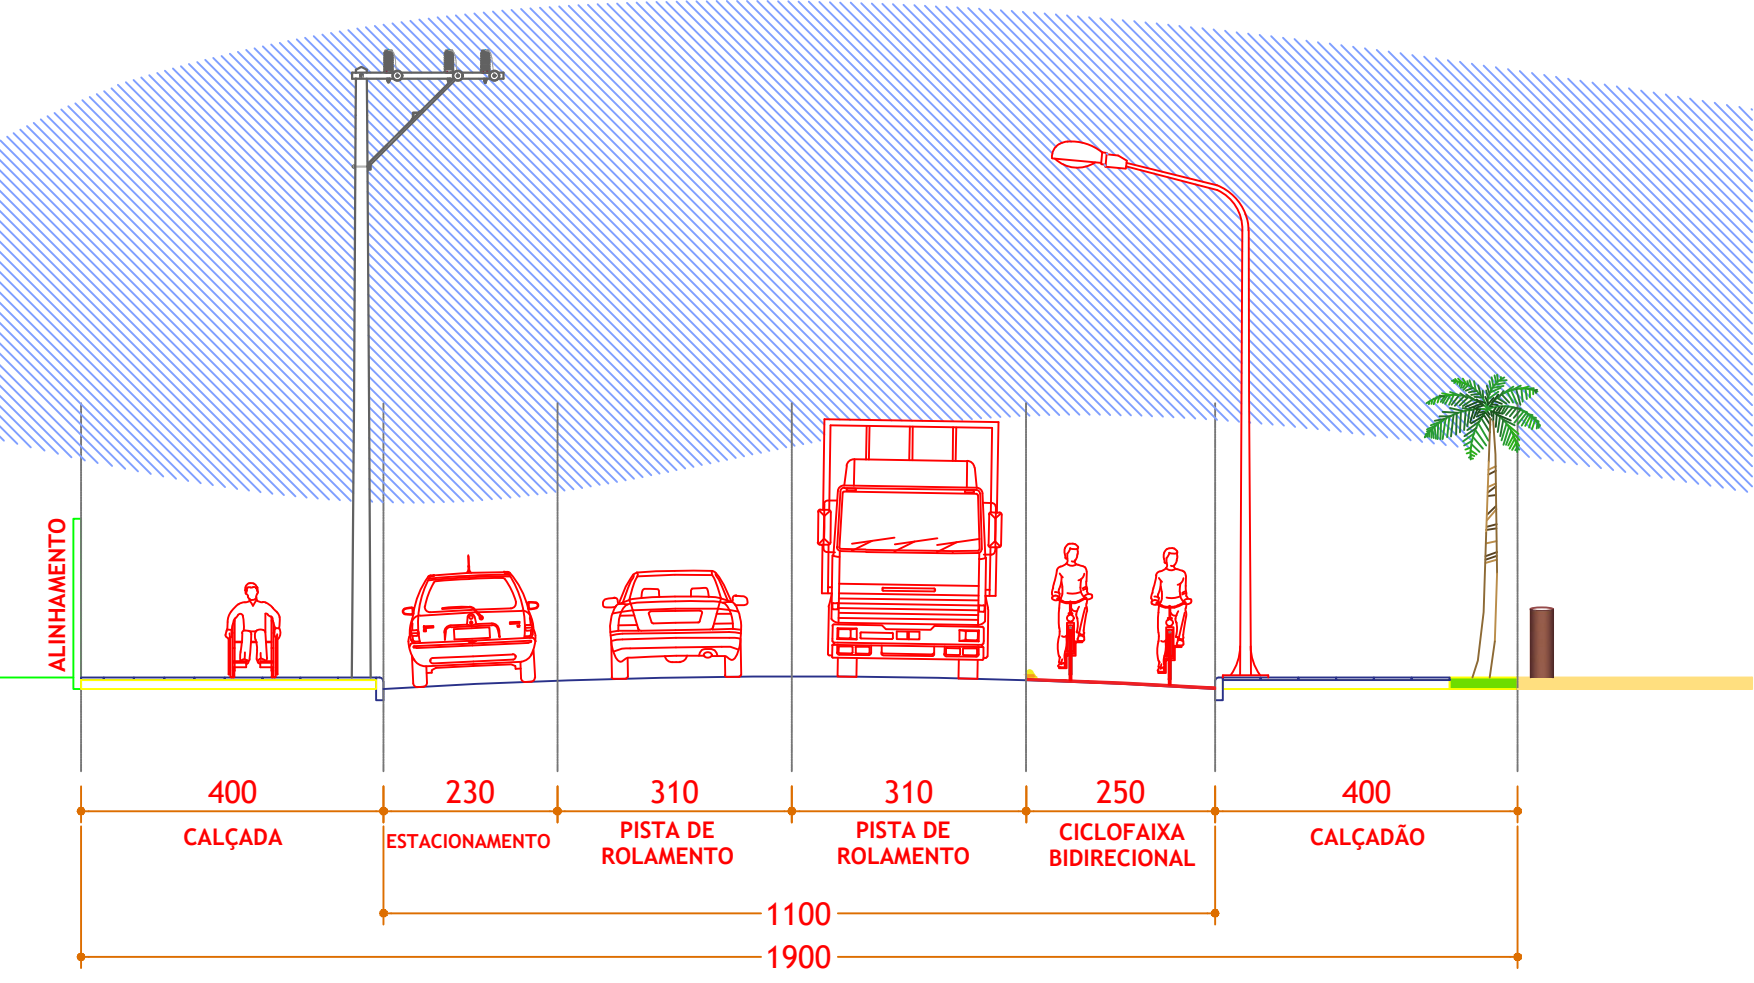


ESCALA: 1:100

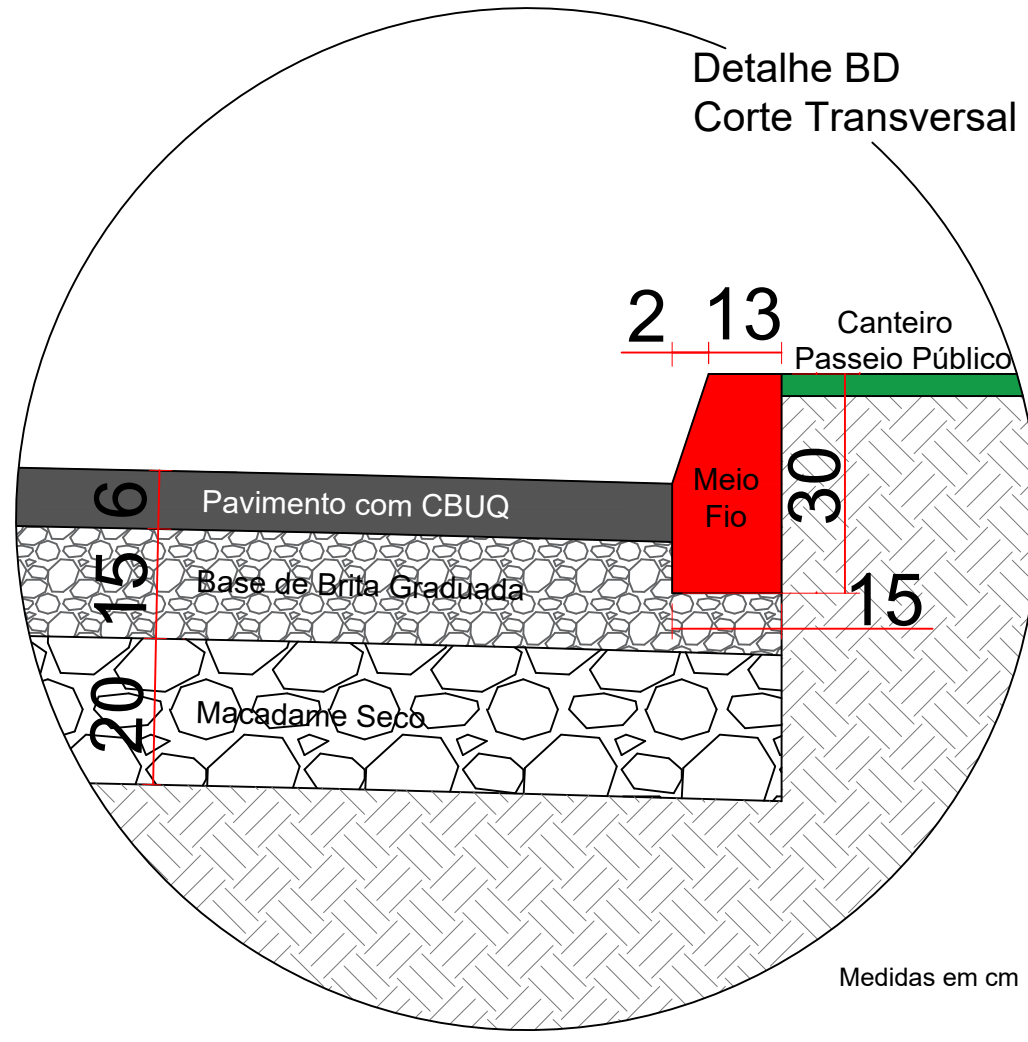

DETALHAMENTO MEIO FIO S/ESCALA

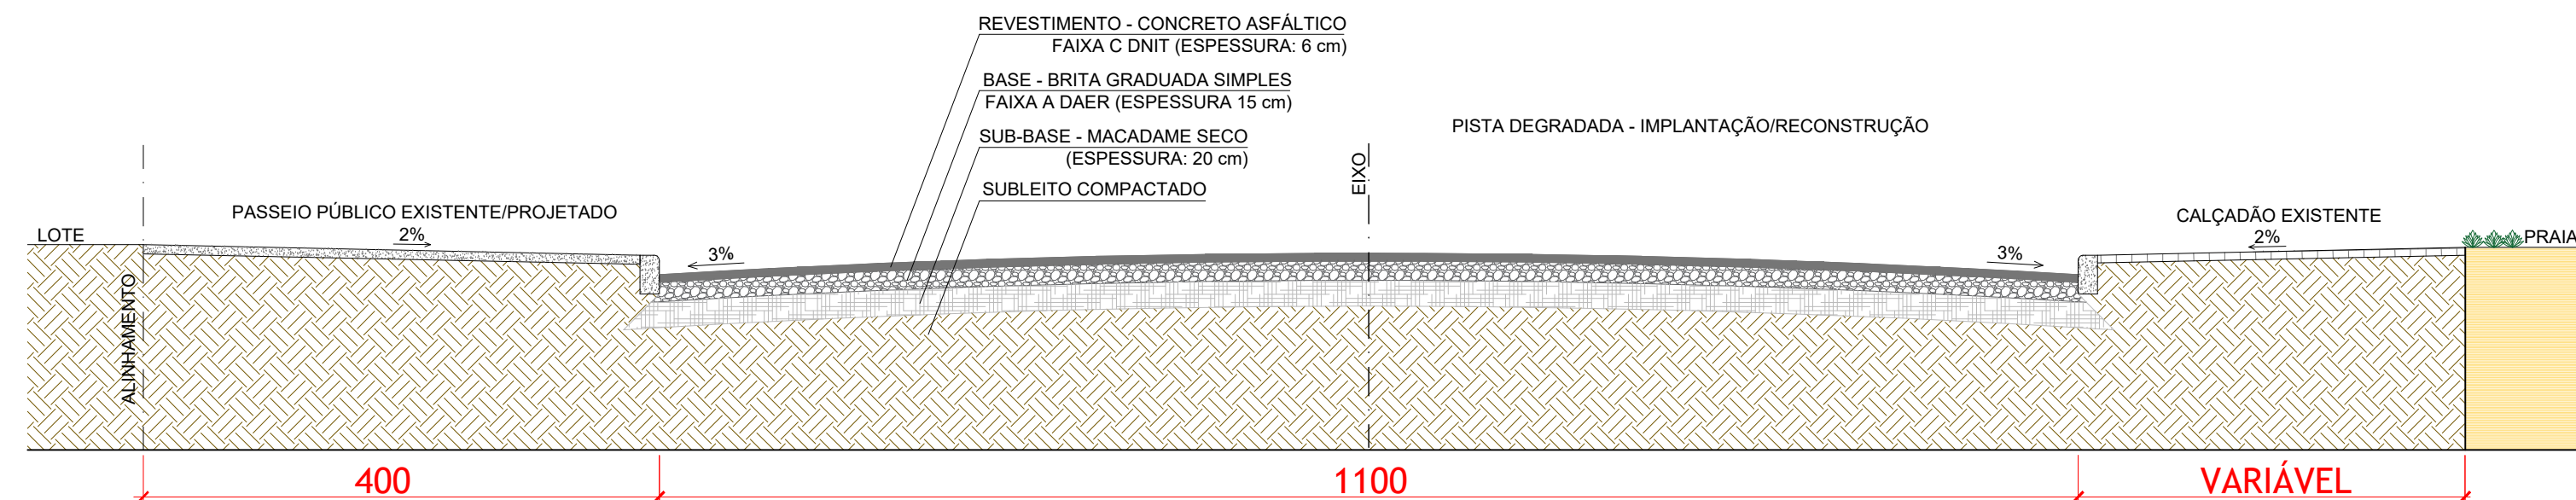

SEÇÃO TIPO - NOVA PAVIMENTAÇÃO ASFÁLTICA ESCALA 1:50

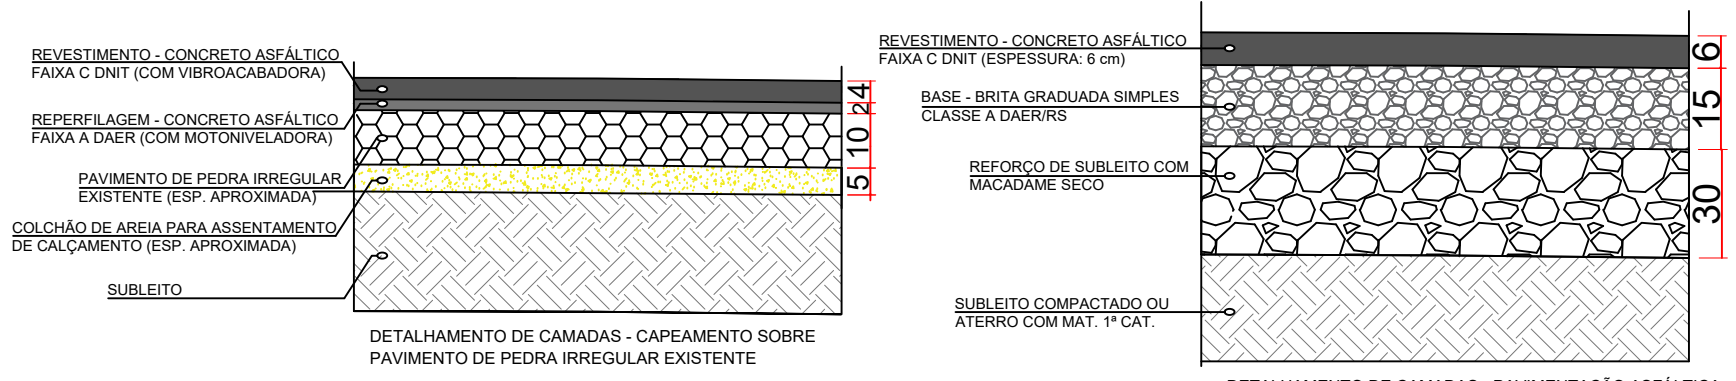

DIMENSIONAMENTO DE CAMADAS S/ESCALA

PREFEITURA DE TRAMANDAÍ			ESTADO: RS
PAVIMENTAÇÃO DA AVENIDA BEIRA-MAR			MUNICÍPIO: TRAMANDAÍ
TÍTULO: PAVIMENTAÇÃO DA AVENIDA BEIRA-MAR			DATA: FEV/2025
RESPONSÁVEL TÉCNICO: Milton R. Pedrollo Bittencourt, Eng. Civil - CREA RS-158788			ESCALA: INDICADA
LOCAL: AV. BEIRA-MAR			PRONAL: 9/18
PROPRIETÁRIO: ENTRE AV. JOÃO DE MAGALHÃES E R. GUANABARA			
DESCRIÇÃO: IMPLANTAÇÃO - PAVIMENTAÇÃO			