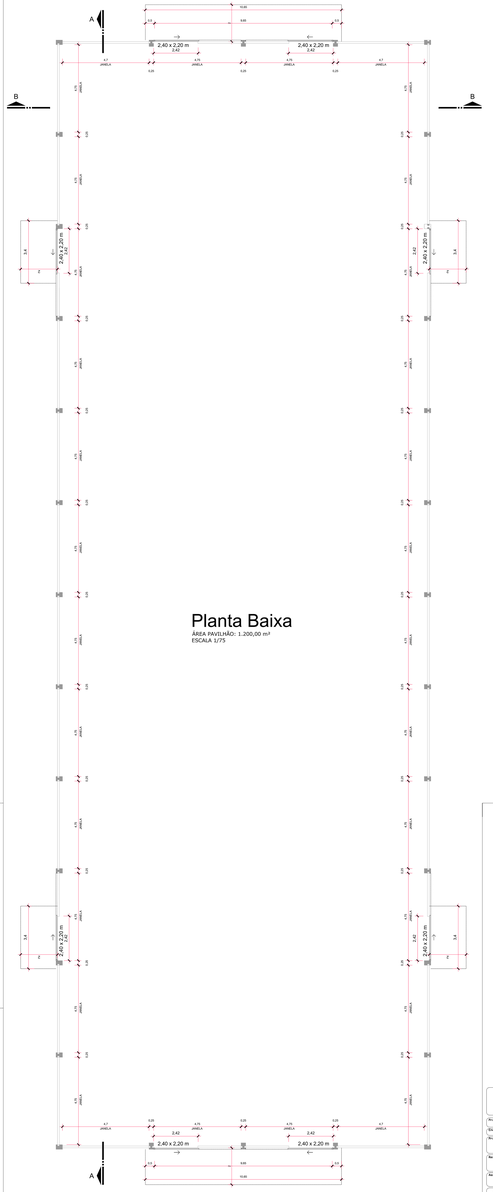

Planta Baixa

ÁREA PAVILHÃO: 1.200,00 m²
ESCALA 1/75

PREFEITURA MUNICIPAL DE TRAMANDAÍ
SECRETARIA MUNICIPAL DE OBRAS - DEPARTAMENTO DE ENGENHARIA

Projeto:	PROJETO ABERTURAS - PAVILHÃO PRÉ MOLDADO CENTRO EVENTOS
Endereço de obra:	RUA ERNESTO NUNES BANDEIRA, 900 - BAIRRO CENTRO LAGOA - TRAMANDAÍ/RS
Engenharia:	Município de Tramandaí
Responsável Técnico:	Arq. e Urbanista Paulo Ricardo Vargas Alves - CAU A 87-107-2
Assunto:	PLANTA BAIXA

Data: Setembro-2023
Escala: INDICADA
Desenho: CAD M.Oliveira
Área Total: 1.200,00 m²
Prancha: 01/02

Prefeitura Municipal de Tramandaí: Avenida da Igreja nº 348 - Centro - CNPJ: 88777001000180 - Fone: (51) 3684-8000 - CEP: 95.590-000

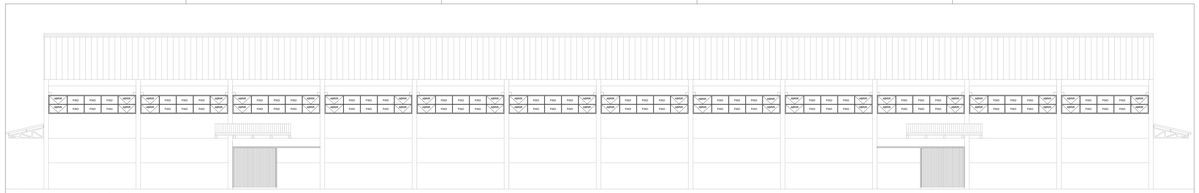

Fachada Lateral

ESCALA 1/75

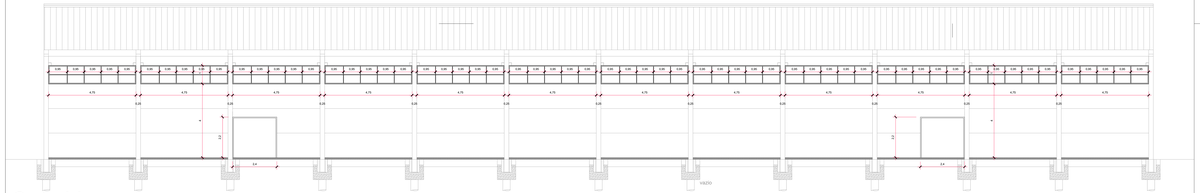

Corte AA

ESCALA 1/75

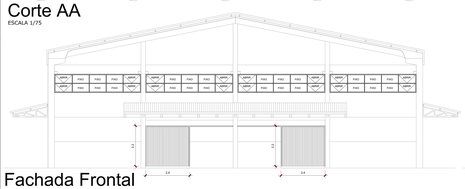

Fachada Frontal

ESCALA 1/75

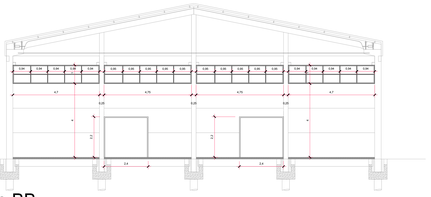

Corte BB

ESCALA 1/75

PREFEITURA MUNICIPAL DE TRAMANDAÍ
SECRETARIA MUNICIPAL DE OBRAS - DEPARTAMENTO DE ENGENHARIA

Projeto:	PROJETO ABERTURAS - PAVILHÃO PRÉ MOLDADO CENTRO EVENTOS
Endereço de obra:	RUA ERNESTO NUNES BANDEIRA, 900 - BAIRRO CENTRO LAGOA - TRAMANDAÍ/RS
Engenharia:	Município de Tramandaí
Responsável Técnico:	Arq. e Urbanista Paulo Ricardo Vargas Alves - CAU A 87-107-2
Assunto:	CORTES AA/ BB FACHADAS FRONTAL E LATERAL

Data: Setembro-2023
Escala: INDICADA
Desenho: CAD M.Oliveira
Área Total: 1.200,00 m²
Prancha: 02/02

Prefeitura Municipal de Tramandaí: Avenida da Igreja nº 348 - Centro - CNPJ: 88777001000180 - Fone: (51) 3684-8000 - CEP: 95.590-000