


Localização  
Escala 1/350

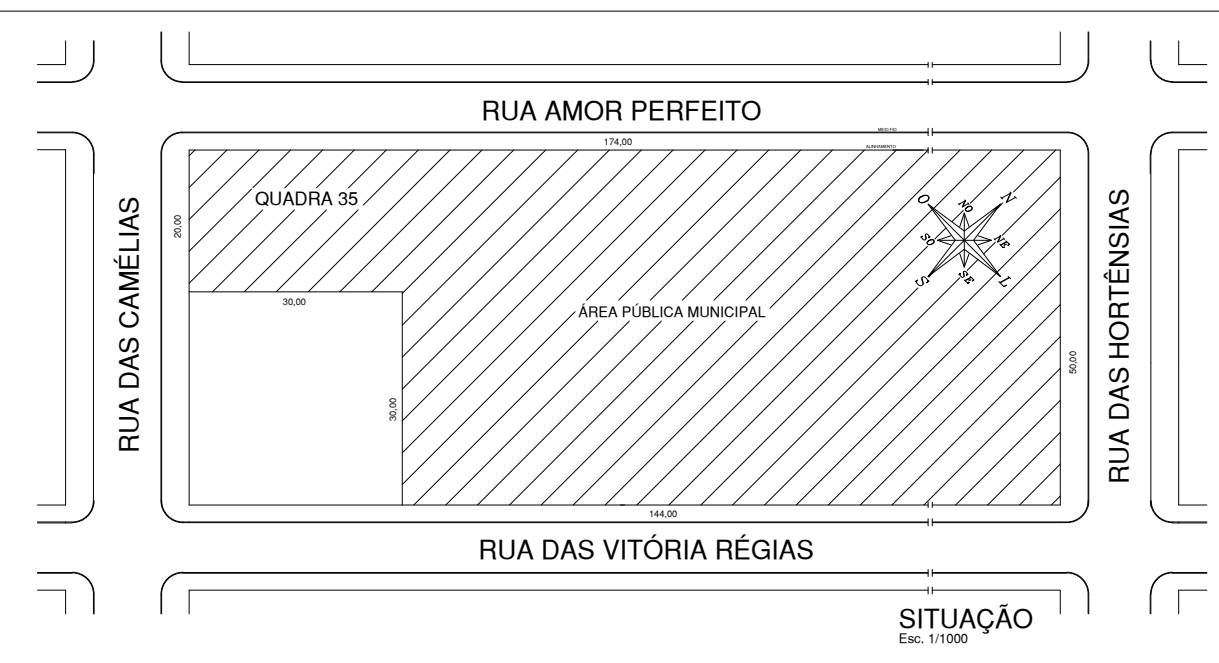

SITUAÇÃO  
Esc. 1:1000

**PREFEITURA MUNICIPAL DE TRAMANDAÍ**  
SECRETARIA MUNICIPAL DE OBRAS - DEPARTAMENTO DE ENGENHARIA

|   |  |               |                        |
|---|--|---------------|------------------------|
| Projeto:  | PROJETO ARQUITETÔNICO - GINÁSIO E.M.E.F. JORGE ENEAS         | Data:         | Dezembro /2022         |
| Endereço da obra:   | RUA DAS HORTÊNSIAS, 1071 - JARDIM ATLÂNTICO - TRAMANDAÍ - RS | Proprietário: | Município de Tramandaí |
| Responsável Técnico:  | Arq. e Urbanista Paulo Ricardo Viegas Alves - CAU A 87.107-3 | Dimensão CAD: | M.Oliveira             |
| Assunto:  | FACHADA E CORTES   | Área Total:   | 641,82 m²              |
| <small>Prefeitura Municipal de Tramandaí, Avenida da Igreja, nº 346 - Centro - CNPJ: 8877101000180 - Fone: (51) 3684-9000 - CEP: 95.590-000</small> |  | Trabalho:     | 01/03                  |