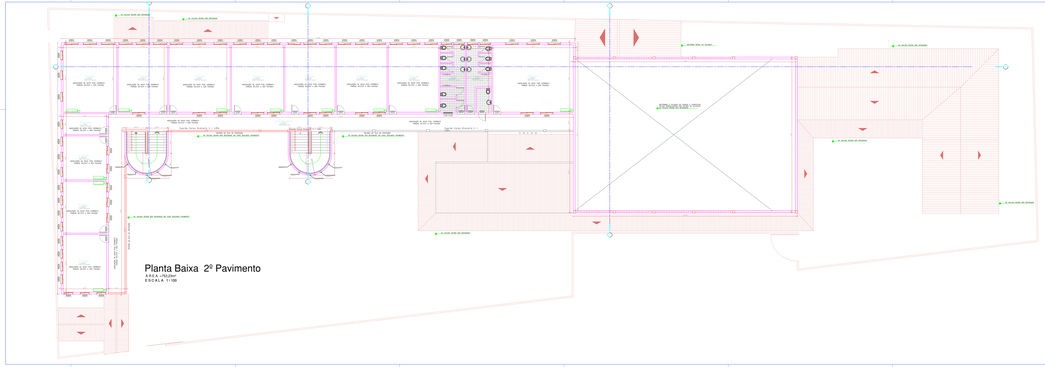

E.M.E.F. DOM PEDRO I

LOCAL: CAMPO GRANDE - MS-BR
Rua Prudente de Moraes, s/nº - Jardim Tijuca - Campo Grande/MS - Trabalho Nº

RESPONSÁVEL TÉCNICO	
ART Nº 20210811000	
ART Nº 20210811000	
ART Nº 20210811000	

Data	
Desenho	
Escala	1/100
Arquivo	
Prancha	A3

PREFEIT. MUNICIPAL DE CAMPO GRANDE

A&R

PLANTA BAIXA 2º PAVIMENTO

A3

E.M.E.F. DOM PEDRO I

LOCAL: CAMPO GRANDE - MS-BR
Rua Prudente de Moraes, s/nº - Jardim Tijuca - Campo Grande/MS - Trabalho Nº

RESPONSÁVEL TÉCNICO	
ART Nº 20210811000	
ART Nº 20210811000	
ART Nº 20210811000	

Data	
Desenho	
Escala	1/100
Arquivo	
Prancha	A4

PREFEIT. MUNICIPAL DE CAMPO GRANDE

A&R

CORTES AA, BB e CC

A4

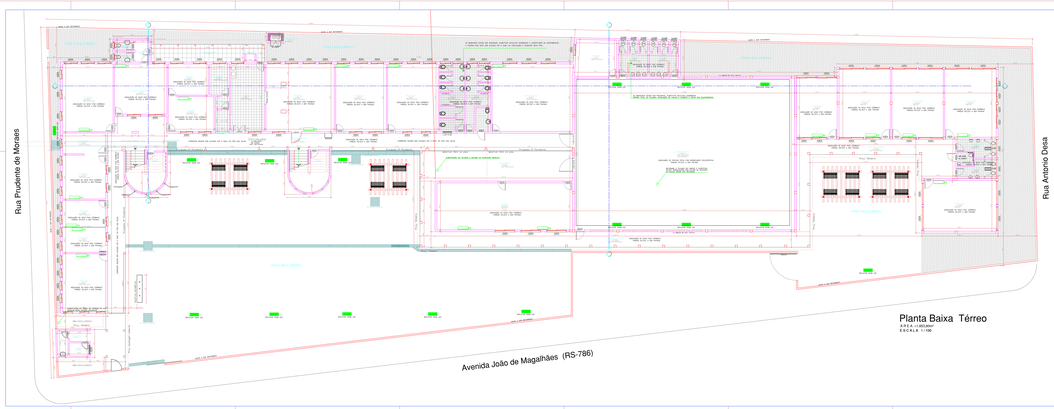

E.M.E.F. DOM PEDRO I

LOCAL: CAMPO GRANDE - MS-BR
Rua Prudente de Moraes, s/nº - Jardim Tijuca - Campo Grande/MS - Trabalho Nº

RESPONSÁVEL TÉCNICO	
ART Nº 20210811000	
ART Nº 20210811000	
ART Nº 20210811000	

Data	
Desenho	
Escala	1/100
Arquivo	
Prancha	A2

PREFEIT. MUNICIPAL DE CAMPO GRANDE

A&R

PLANTA BAIXA TÉRREO

A2

Localização
ESCALA 1/200

QUADRO DE ÁREAS	
Área do Terreno	3.464,00 m²
Pavimento Térreo	1.953,13 m²
Pavimento Térreo - Circulação Aberta Coberta	257,06 m²
2º Pavimento	752,23 m²
T O T A L	2.962,44 m²

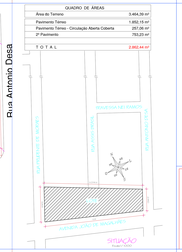

E.M.E.F. DOM PEDRO I

LOCAL: CAMPO GRANDE - MS-BR
Rua Prudente de Moraes, s/nº - Jardim Tijuca - Campo Grande/MS - Trabalho Nº

RESPONSÁVEL TÉCNICO	
ART Nº 20210811000	
ART Nº 20210811000	
ART Nº 20210811000	

Data	
Desenho	
Escala	1/200
Arquivo	
Prancha	A1

PREFEIT. MUNICIPAL DE CAMPO GRANDE

A&R

SITUAÇÃO, LOCALIZAÇÃO E QUADRO DE ÁREAS

A1