


AVENIDA DEPUTADO OSVALDO BASTOS
(antiga av. Central)

RUA VERGUEIROS

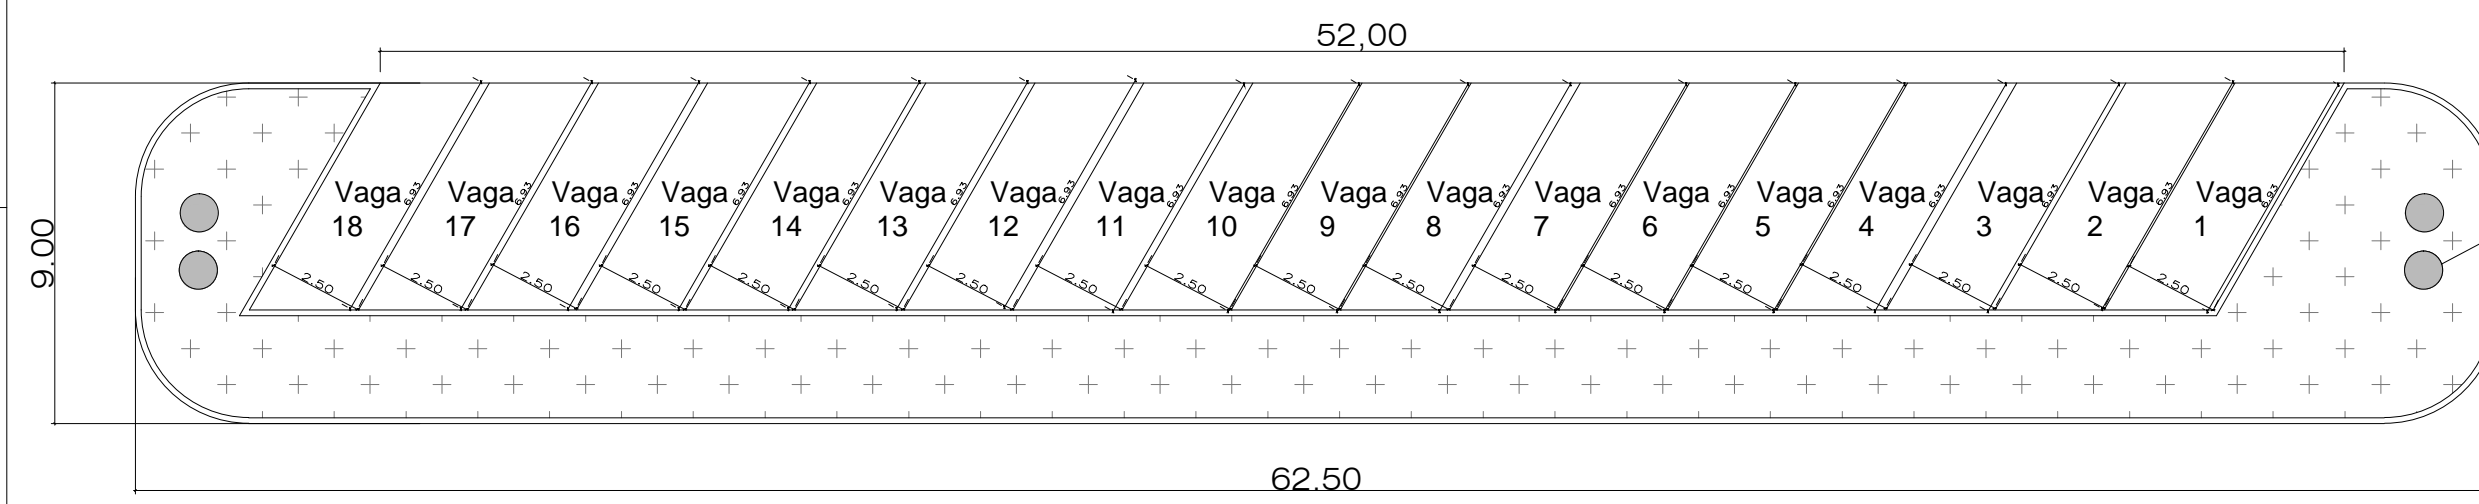

Quantitativo		
	Calçada em Grama Existente	219,00m ²
	Estacionamento PVS Bloquete	312,00m ²
	Meio Fio Externo 0,30x0,12x1,00	150,00m

SITUAÇÃO
ESCALA 1/200

PREFEITURA MUNICIPAL DE TRAMANDAÍ
SECRETARIA MUNICIPAL DE OBRAS - DEPARTAMENTO DE ENGENHARIA

Projeto: **ESTACIONAMENTO ESCOLA ESTRELA DO MAR**

Endereço da obra: Rua Vergueiros, Nº 684, Zona Nova - Tramandaí/RS

Proprietário: Município de Tramandaí

Responsável Técnico: Arquiteta e Urbanista Alessandra Gelain D. Santos - CAU/RS A97795-0

Assunto: **Situação**

Data: SETEMBRO / 2022

Escola: Indicadas

Desenho CAD: Amanda

Área Total:

Prancha: A:01/01

Prefeitura Municipal de Tramandaí, Avenida da Igreja, nº 346 - Centro - CNPJ: 88771001000180 - Fone: (51) 3684-9000 - CEP: 95590-000