



AVENIDA NORDESTE

RUA SANTOS DUMONT

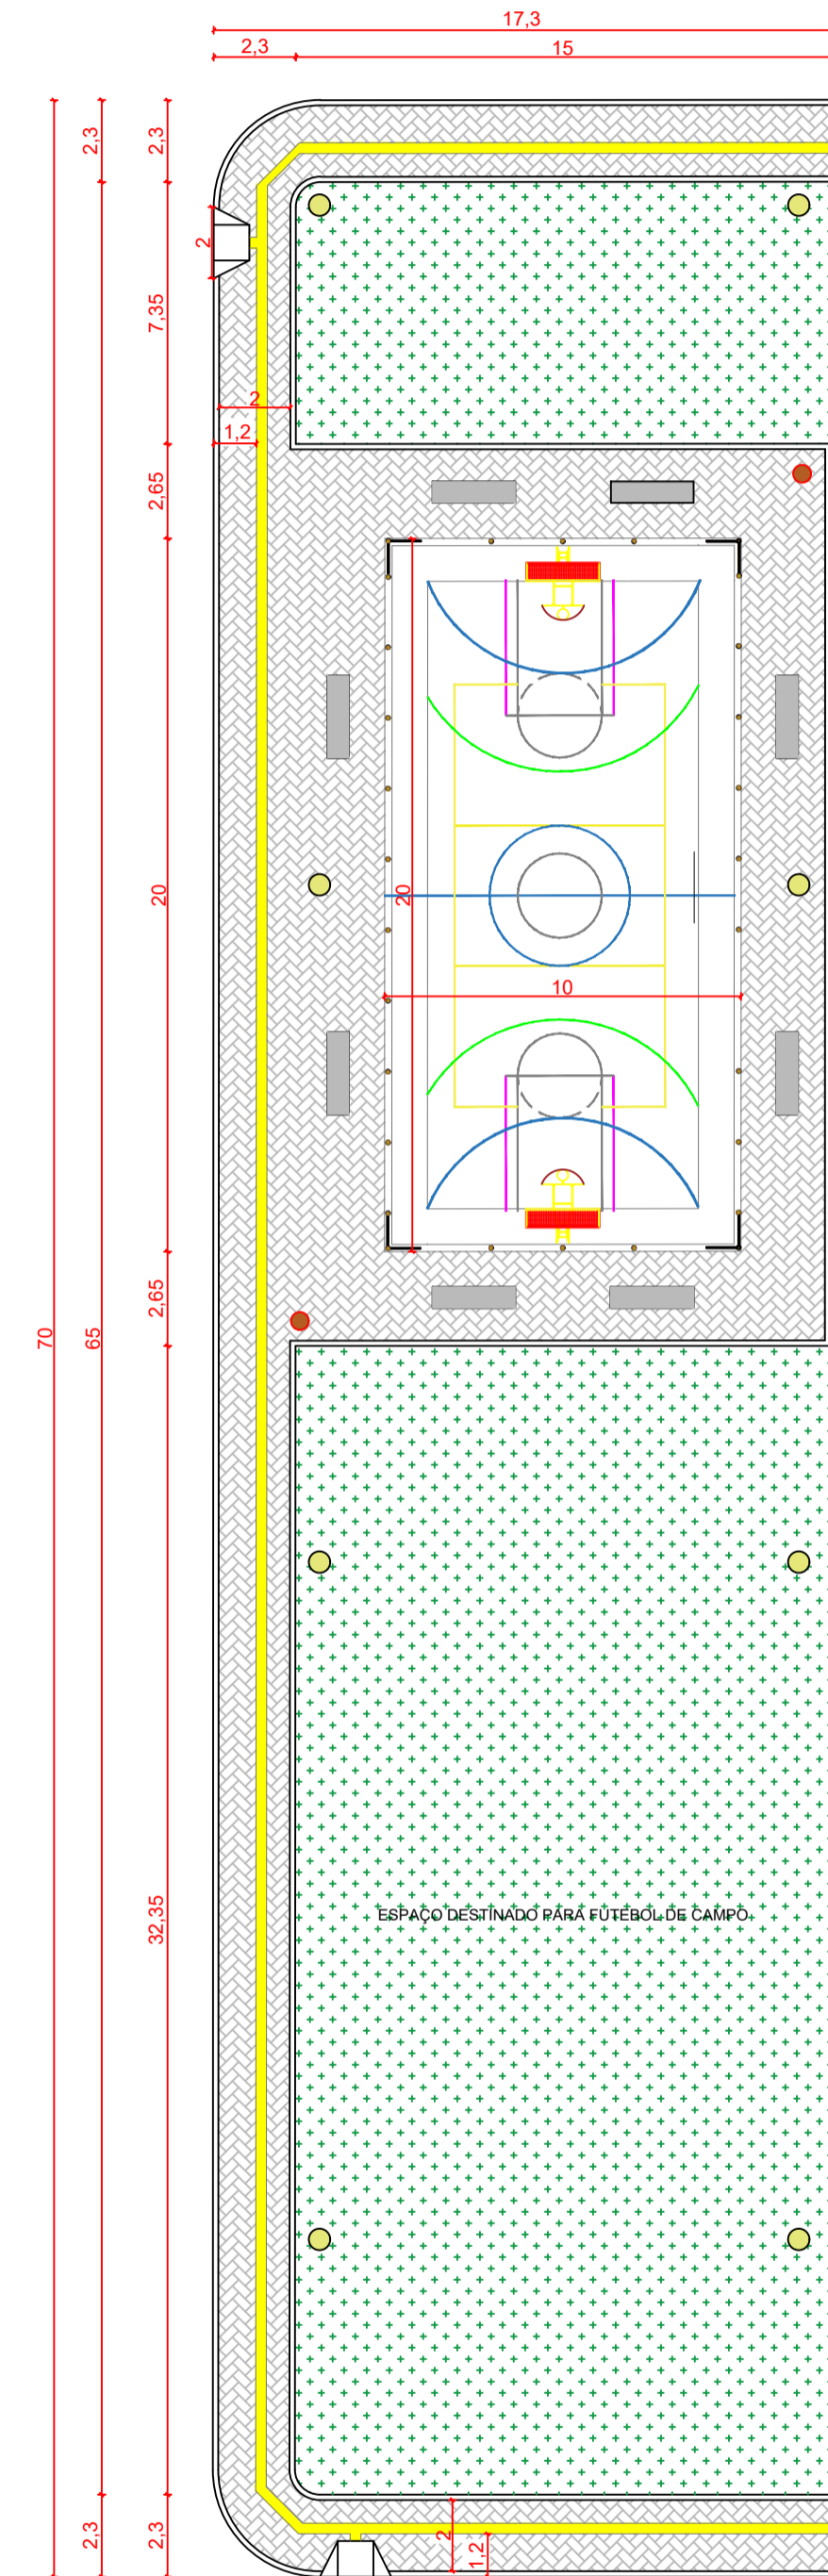

QUANTITATIVO		
	Calçada PAVS Bloquete	327,10m <sup>2</sup>
	Gramma	591,70m <sup>2</sup>
	Meio Fio Externo 0,30x0,18x1,00	98,40m
	Meio Fio Interno 0,30x0,18x1,00	125,50m
	Piso tátil 0,30x0,30	98,50m
	Lixeiras de concreto	02 un
	Bancos em concreto 2,5x0,60x0,40	08 un
	Iluminação 200 WATTS-6.500K	08 un
	Tela Nylon no perímetro do campo	60,00m

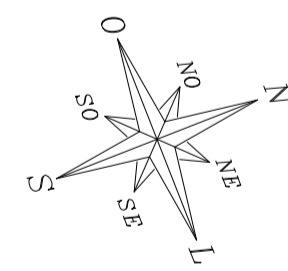

AVENIDA FLORES DA CUNHA

PREFEITURA MUNICIPAL DE TRAMANDAÍ  
SECRETARIA MUNICIPAL DE OBRAS - DEPARTAMENTO DE ENGENHARIA



Projeto	Praça Nordeste	
Endereço da obra	Av. Flores da Cunha, Rua Nordeste e Rua Santos Dumont - São Francisco II - Tramandaí/RS	
Proprietário	Município de Tramandaí	
Responsável Técnico	Arquiteta e Urbanista Alessandra Gelain D. Santos - CAUIRS 487795-0	
Assunto	Planta baixa	
Assinatura	 Nathalia Santos 1.210,00m <sup>2</sup> Prancha ÚNICA	

Prefeitura Municipal de Tramandaí, Avenida da Igreja, nº 346 - Centro - CNPJ: 88771001000180 - Fone: (51) 3684-9600 - CEP: 95290-900