




Fachada 1
ESCALA 1/75

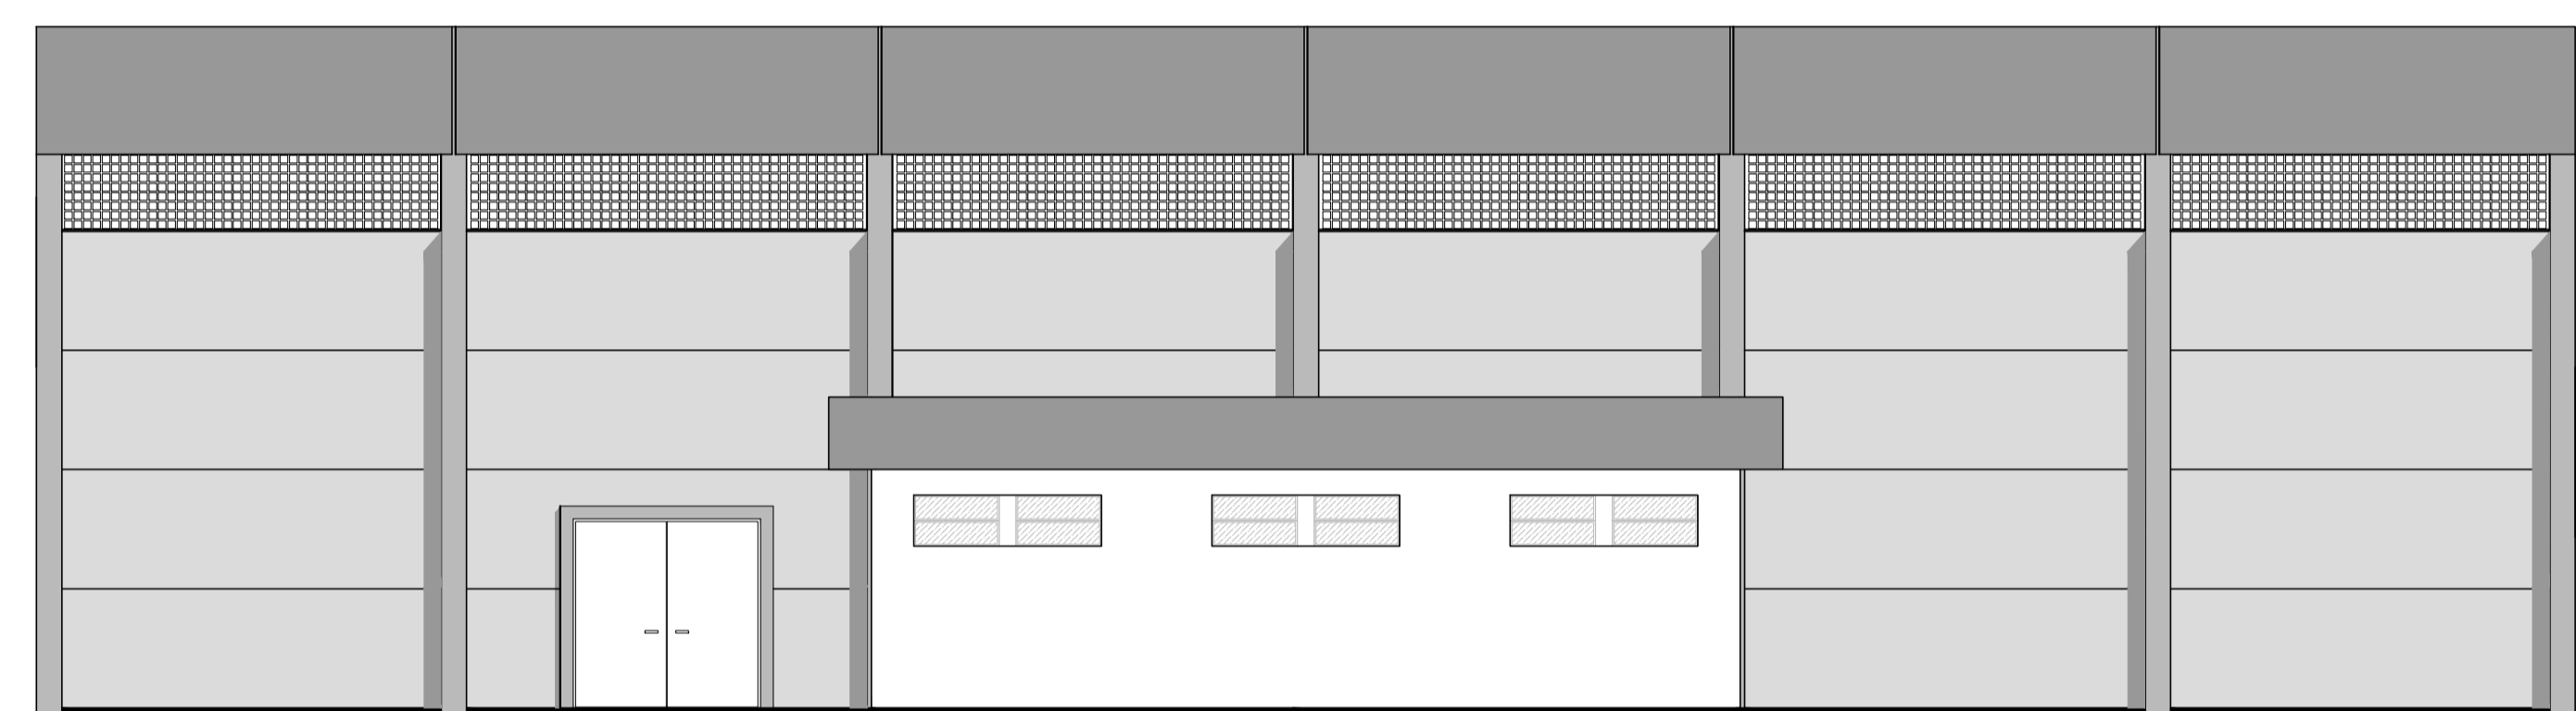


Fachada 2
ESCALA 1/75

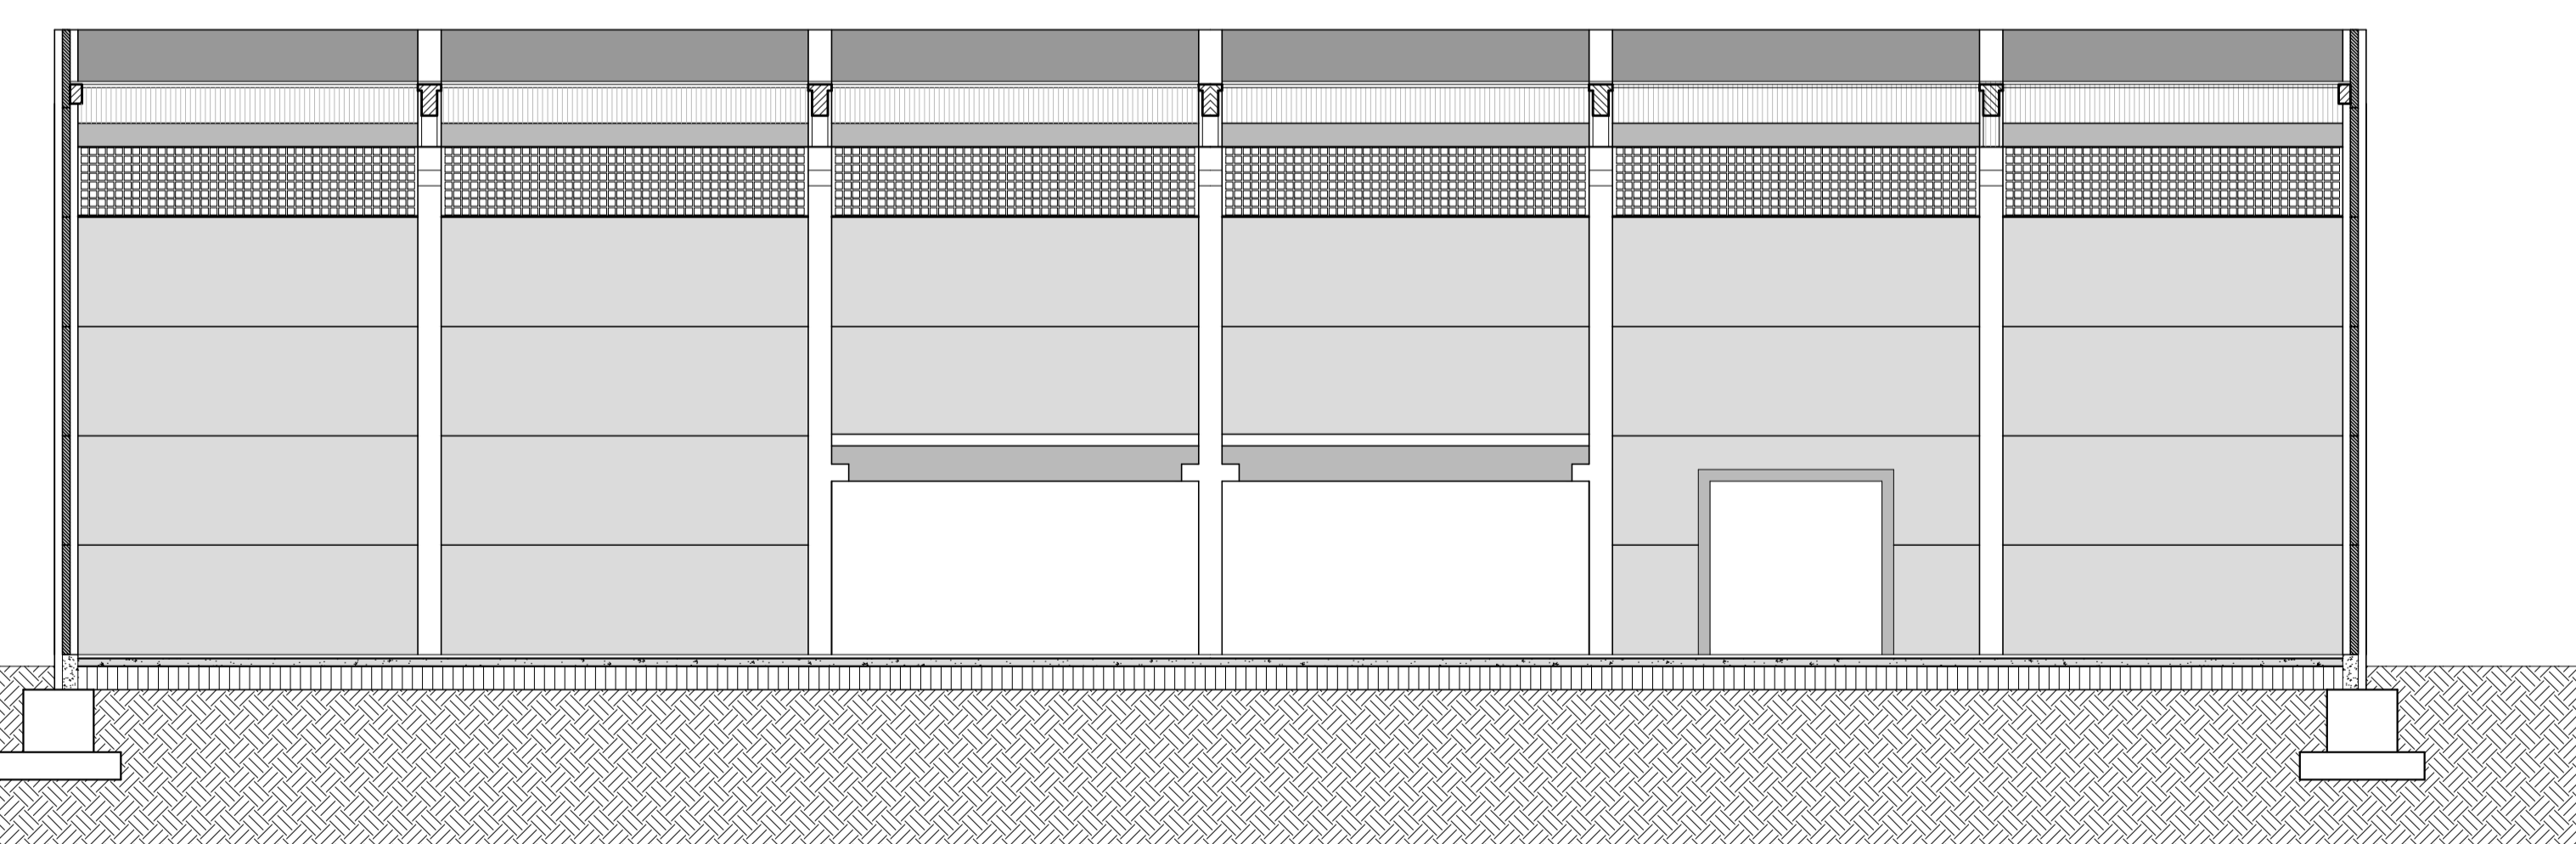


Corte Longitudinal 1
ESCALA 1/75

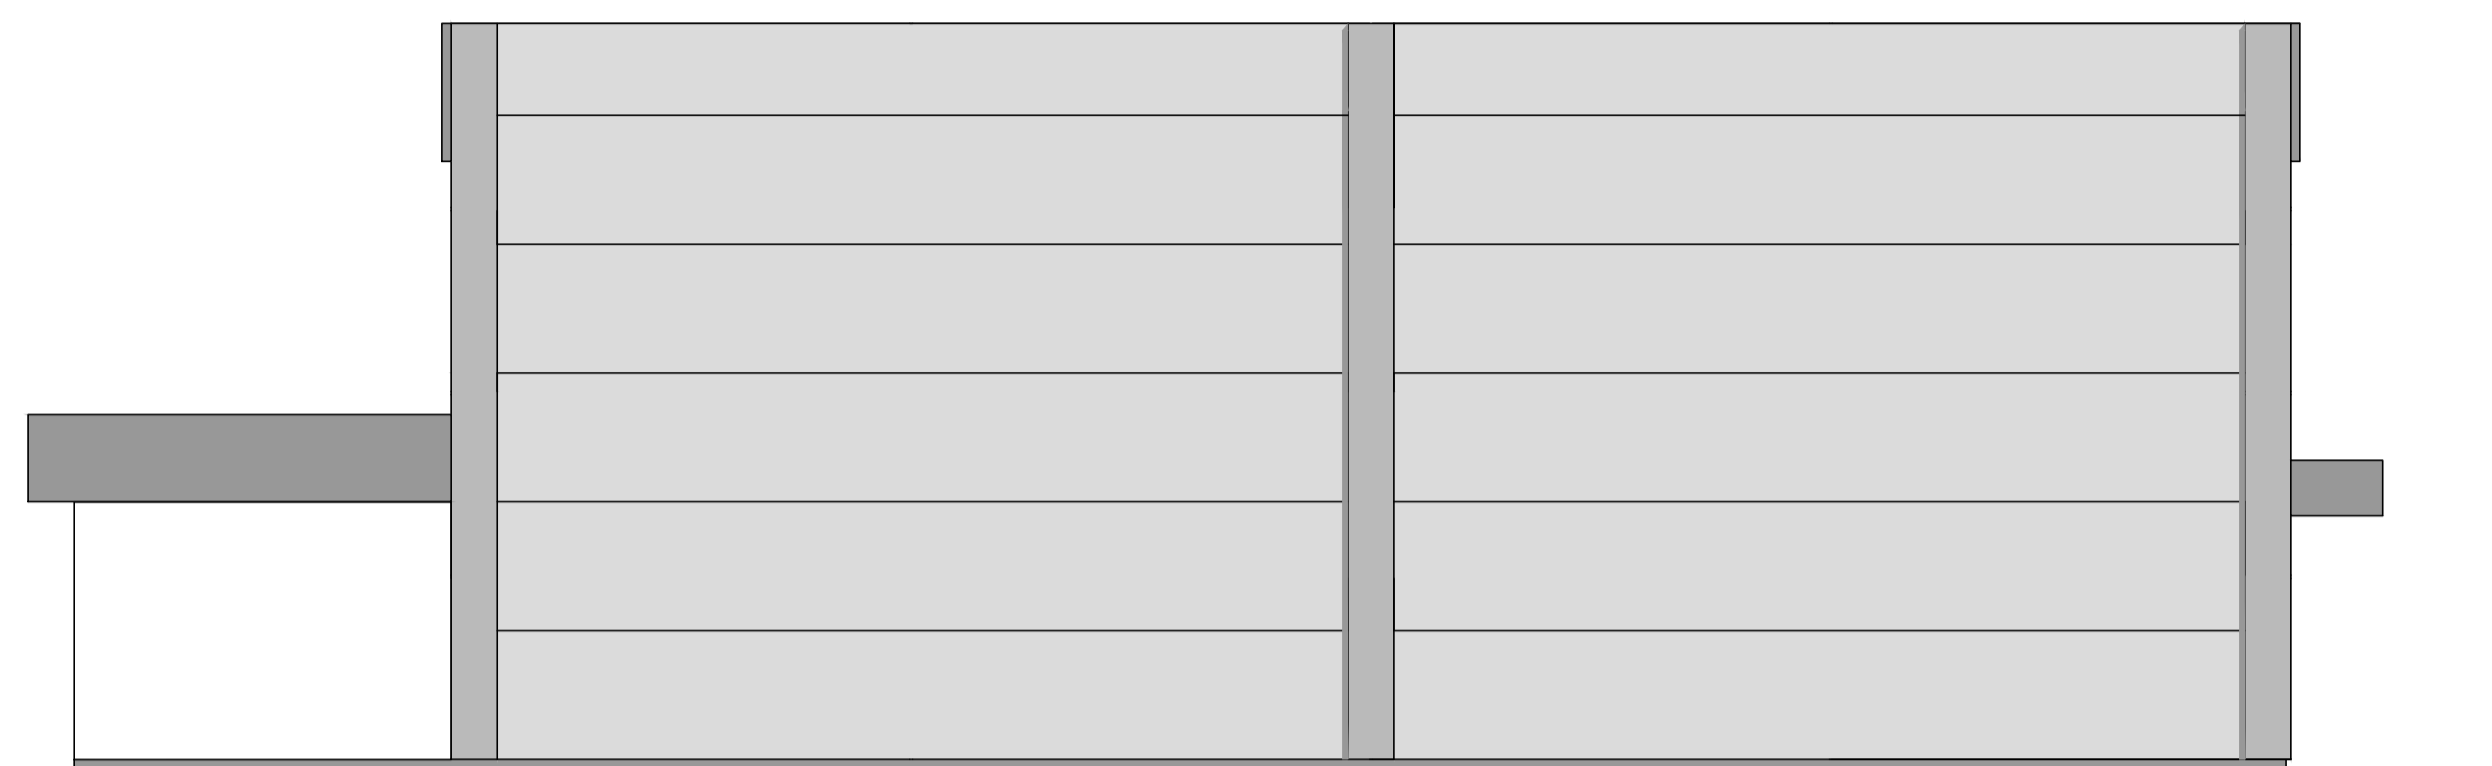


Fachada 3
ESCALA 1/75

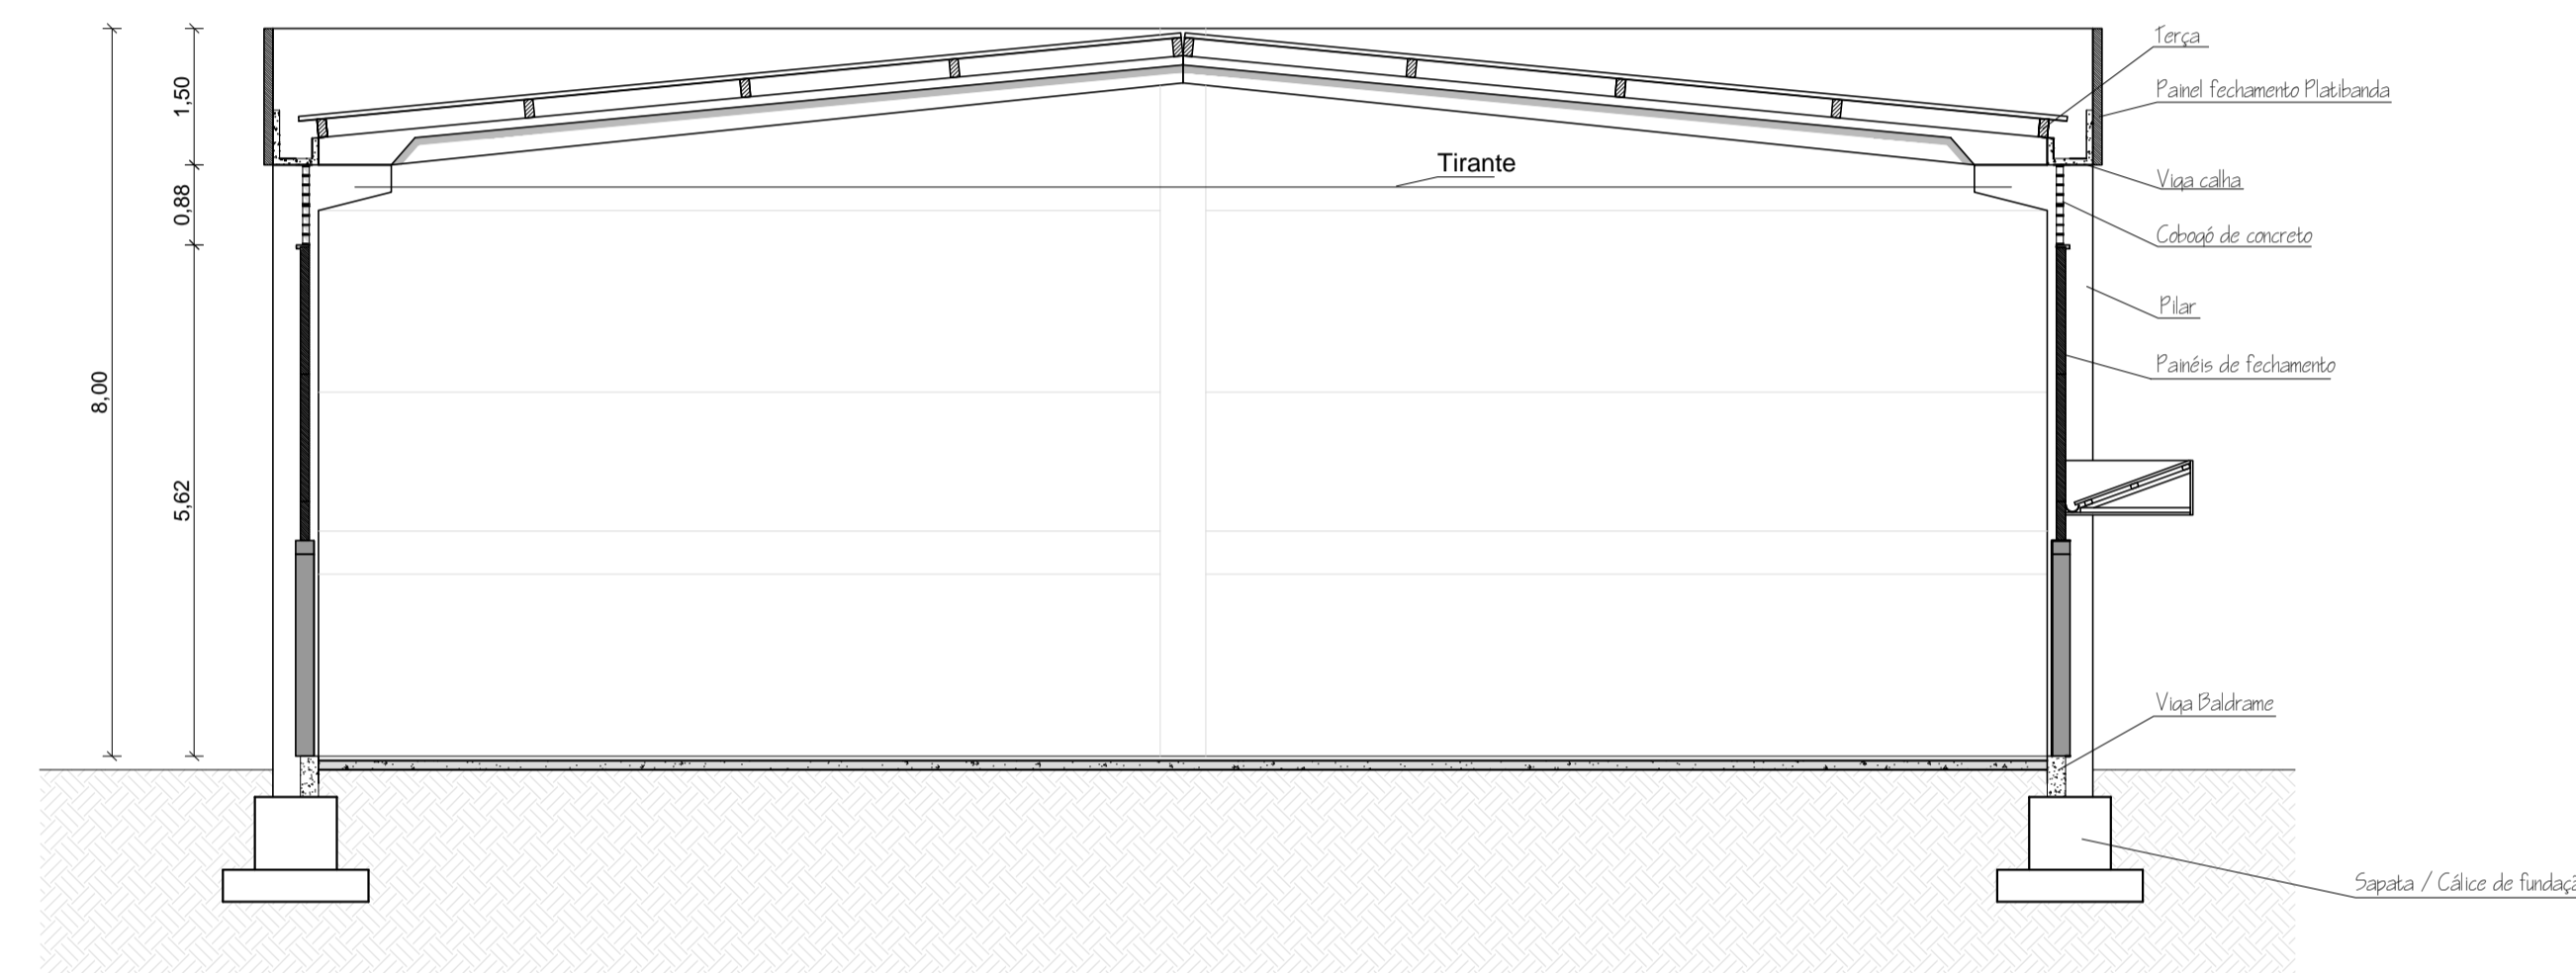

Corte Transversal 1
ESCALA 1/75

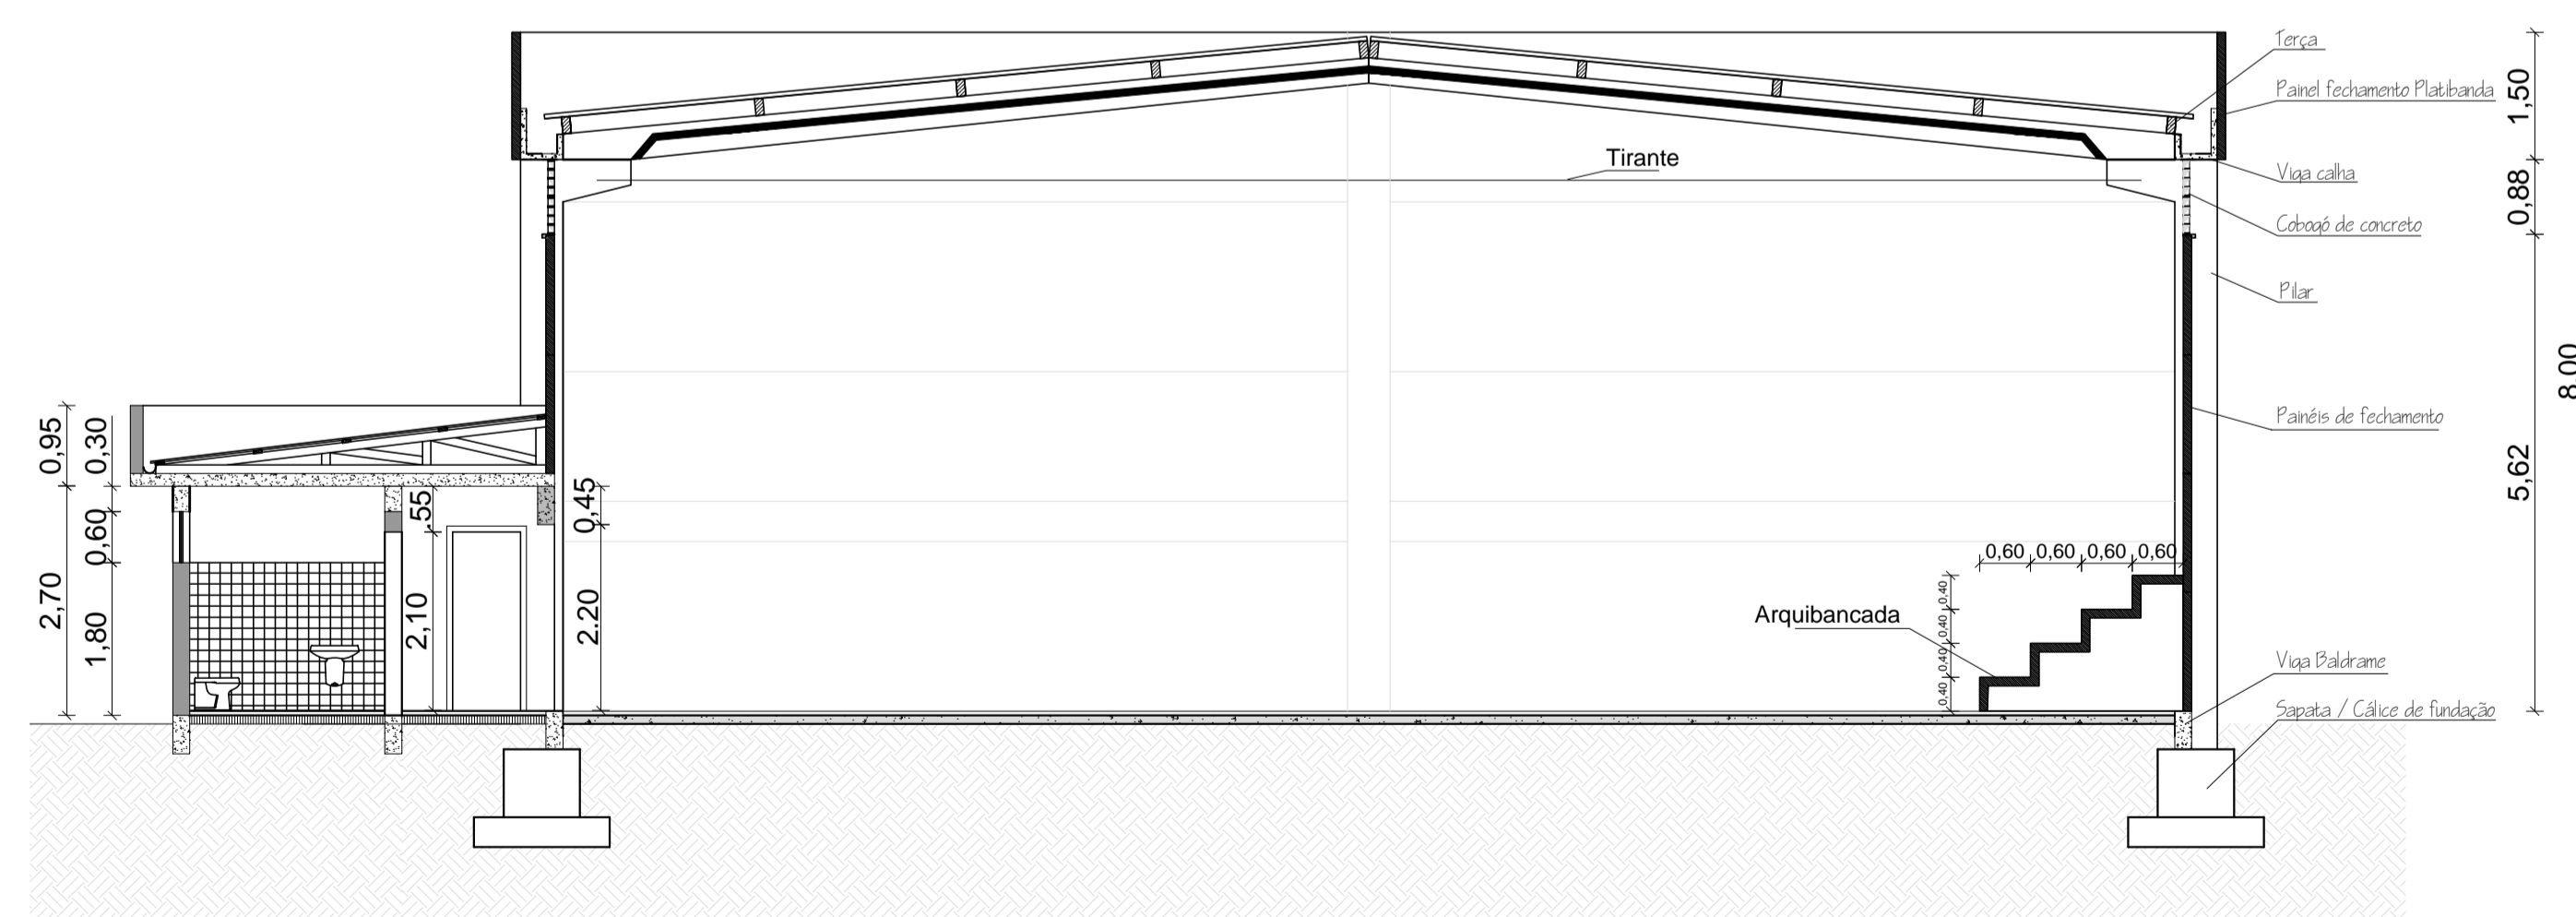

Corte Transversal 2
ESCALA 1/75

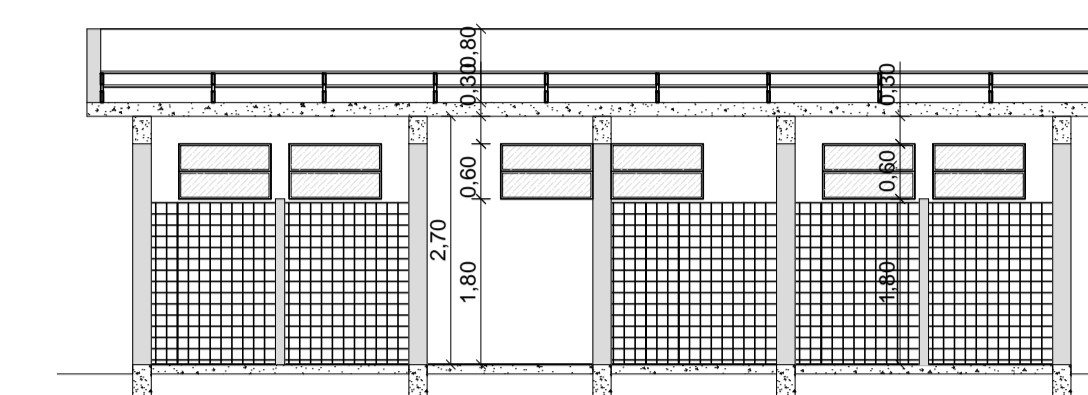

Corte Longitudinal 2
ESCALA 1/75

PREFEITURA MUNICIPAL DE TRAMANDAÍ
SECRETARIA MUNICIPAL DE OBRAS - DEPARTAMENTO DE ENGENHARIA

Projeto: PROJETO ARQUITETÔNICO - GINÁSIO E.M.F. JORGE ENEAS
Endereço: RUA DAS HORTÊNCIAS, 1011 - JARDIM ATLÂNTICO - TRAMANDAÍ - RS
Município de Tramandaí
Arq. e Urbanista Paulo Ricardo Viagens Alves - CAU A 87.107-3
FACHADA E CORTES

03/03