
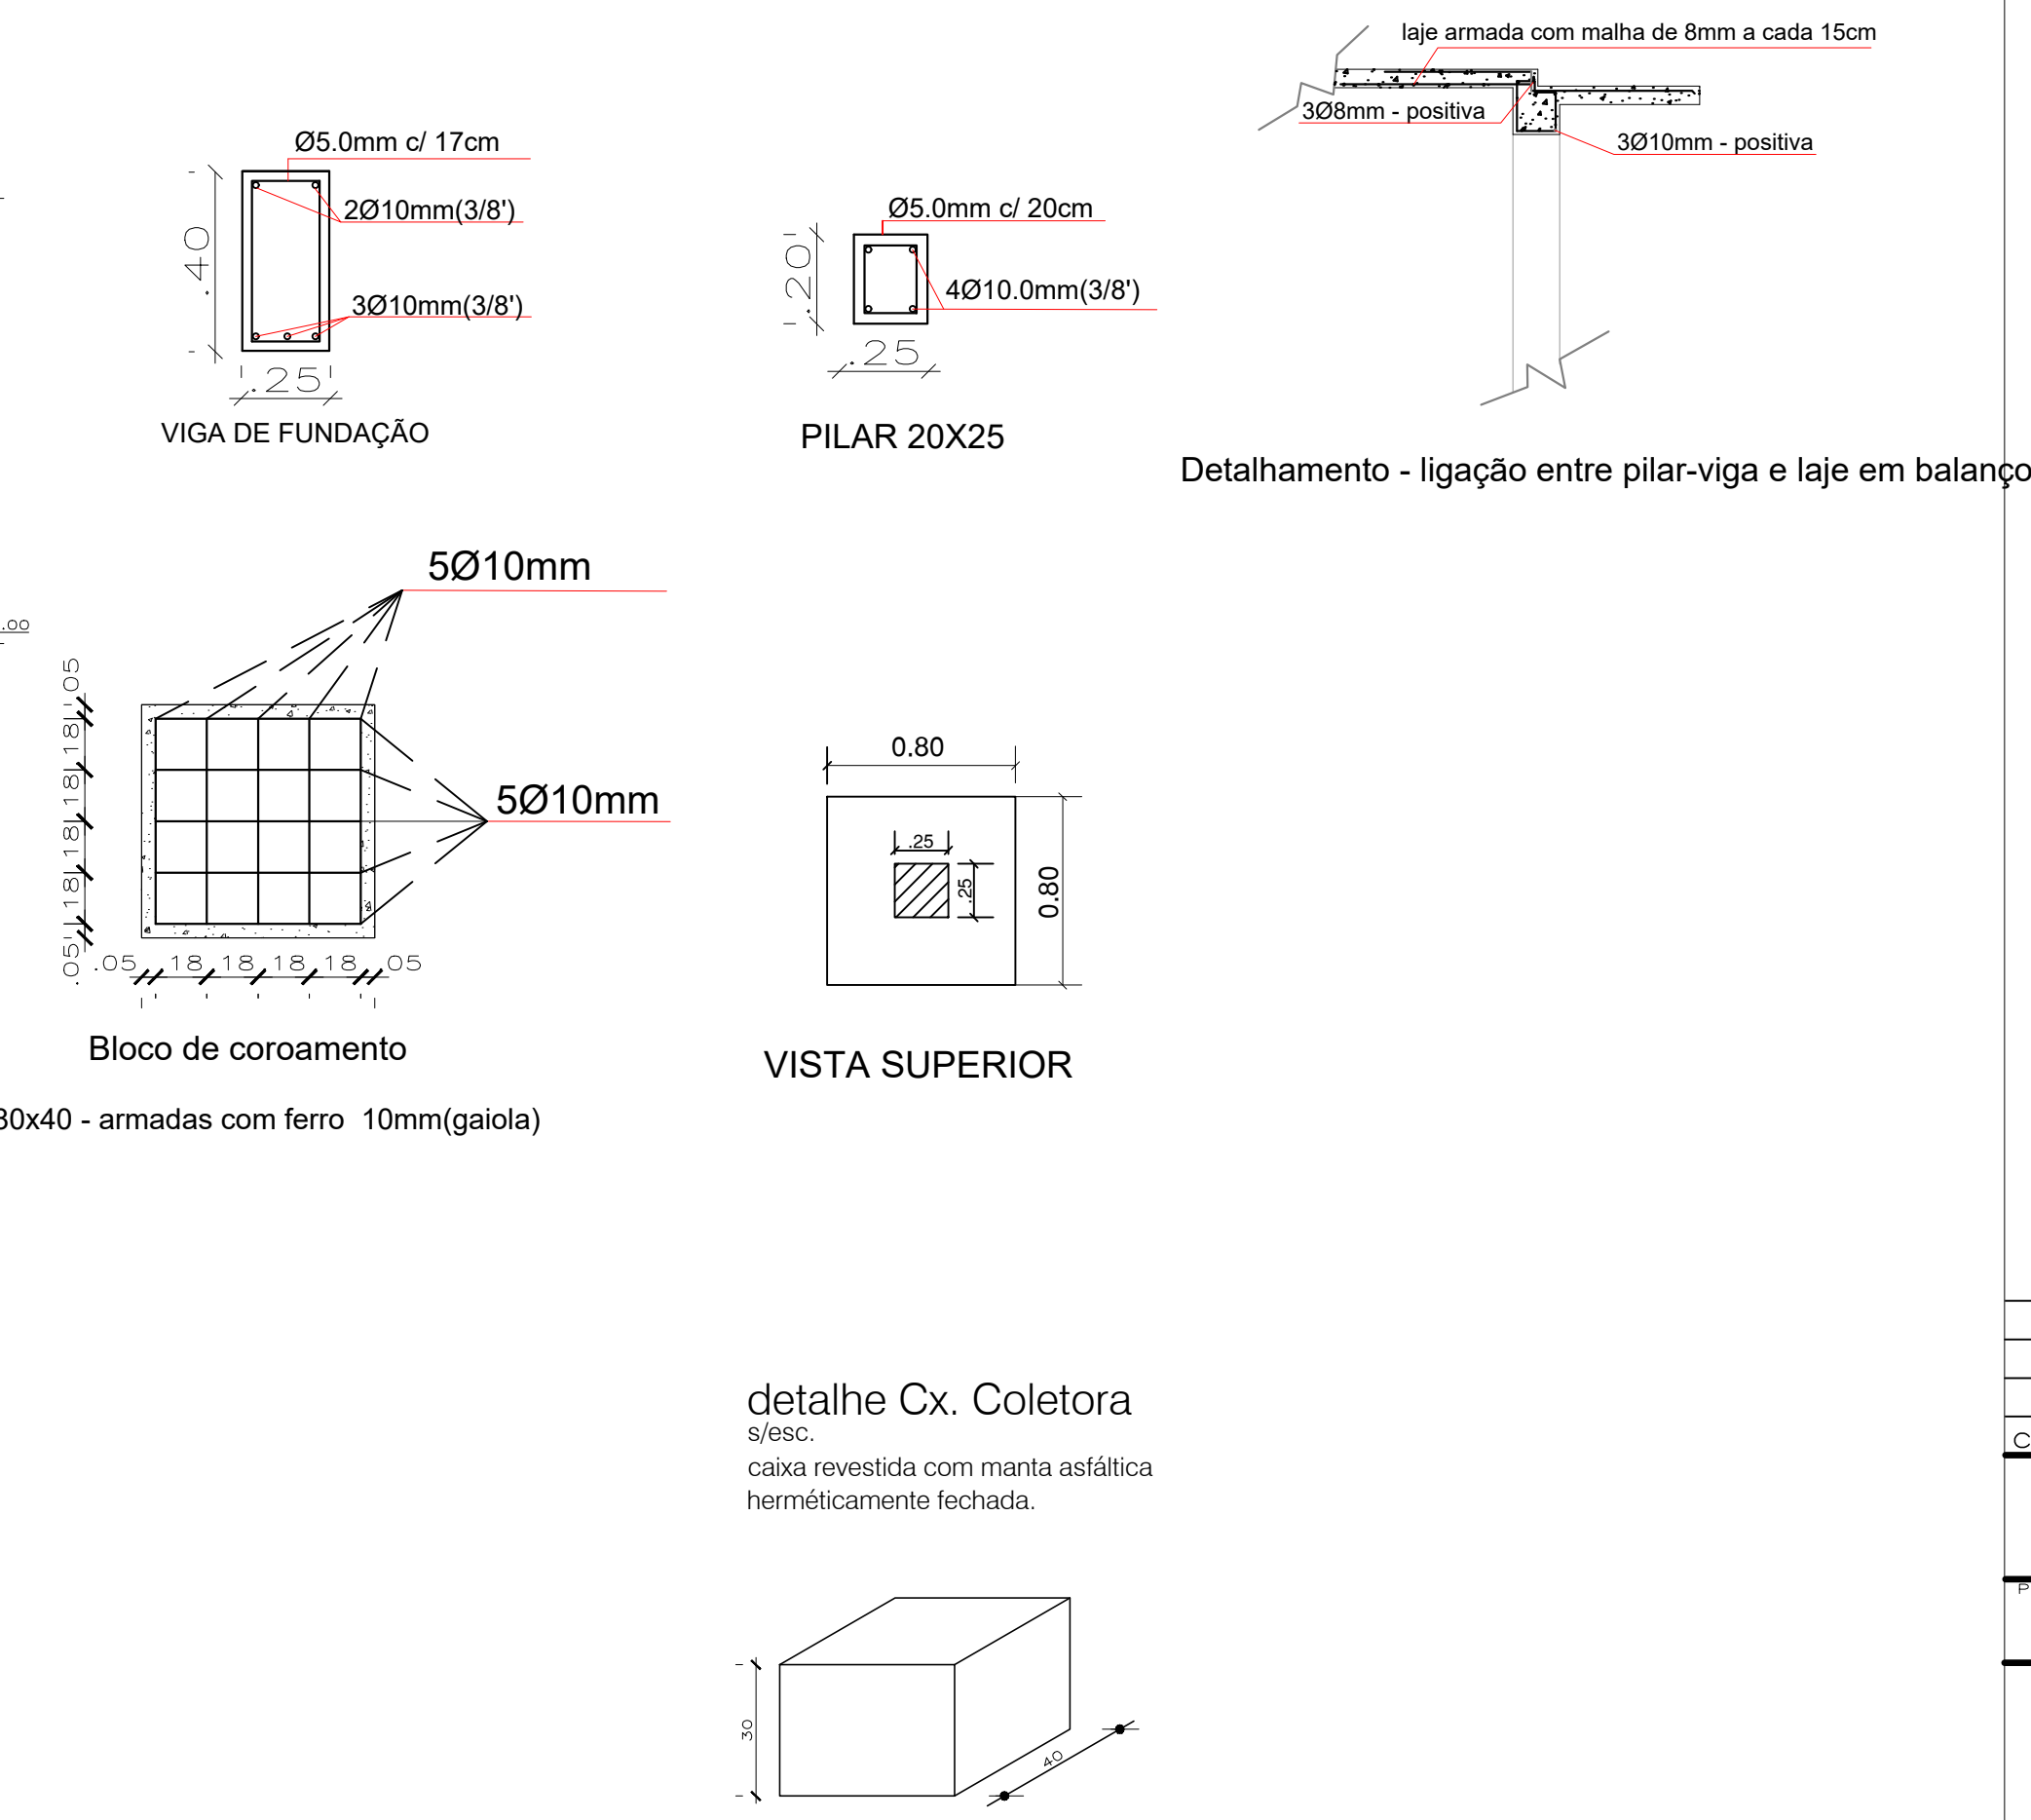
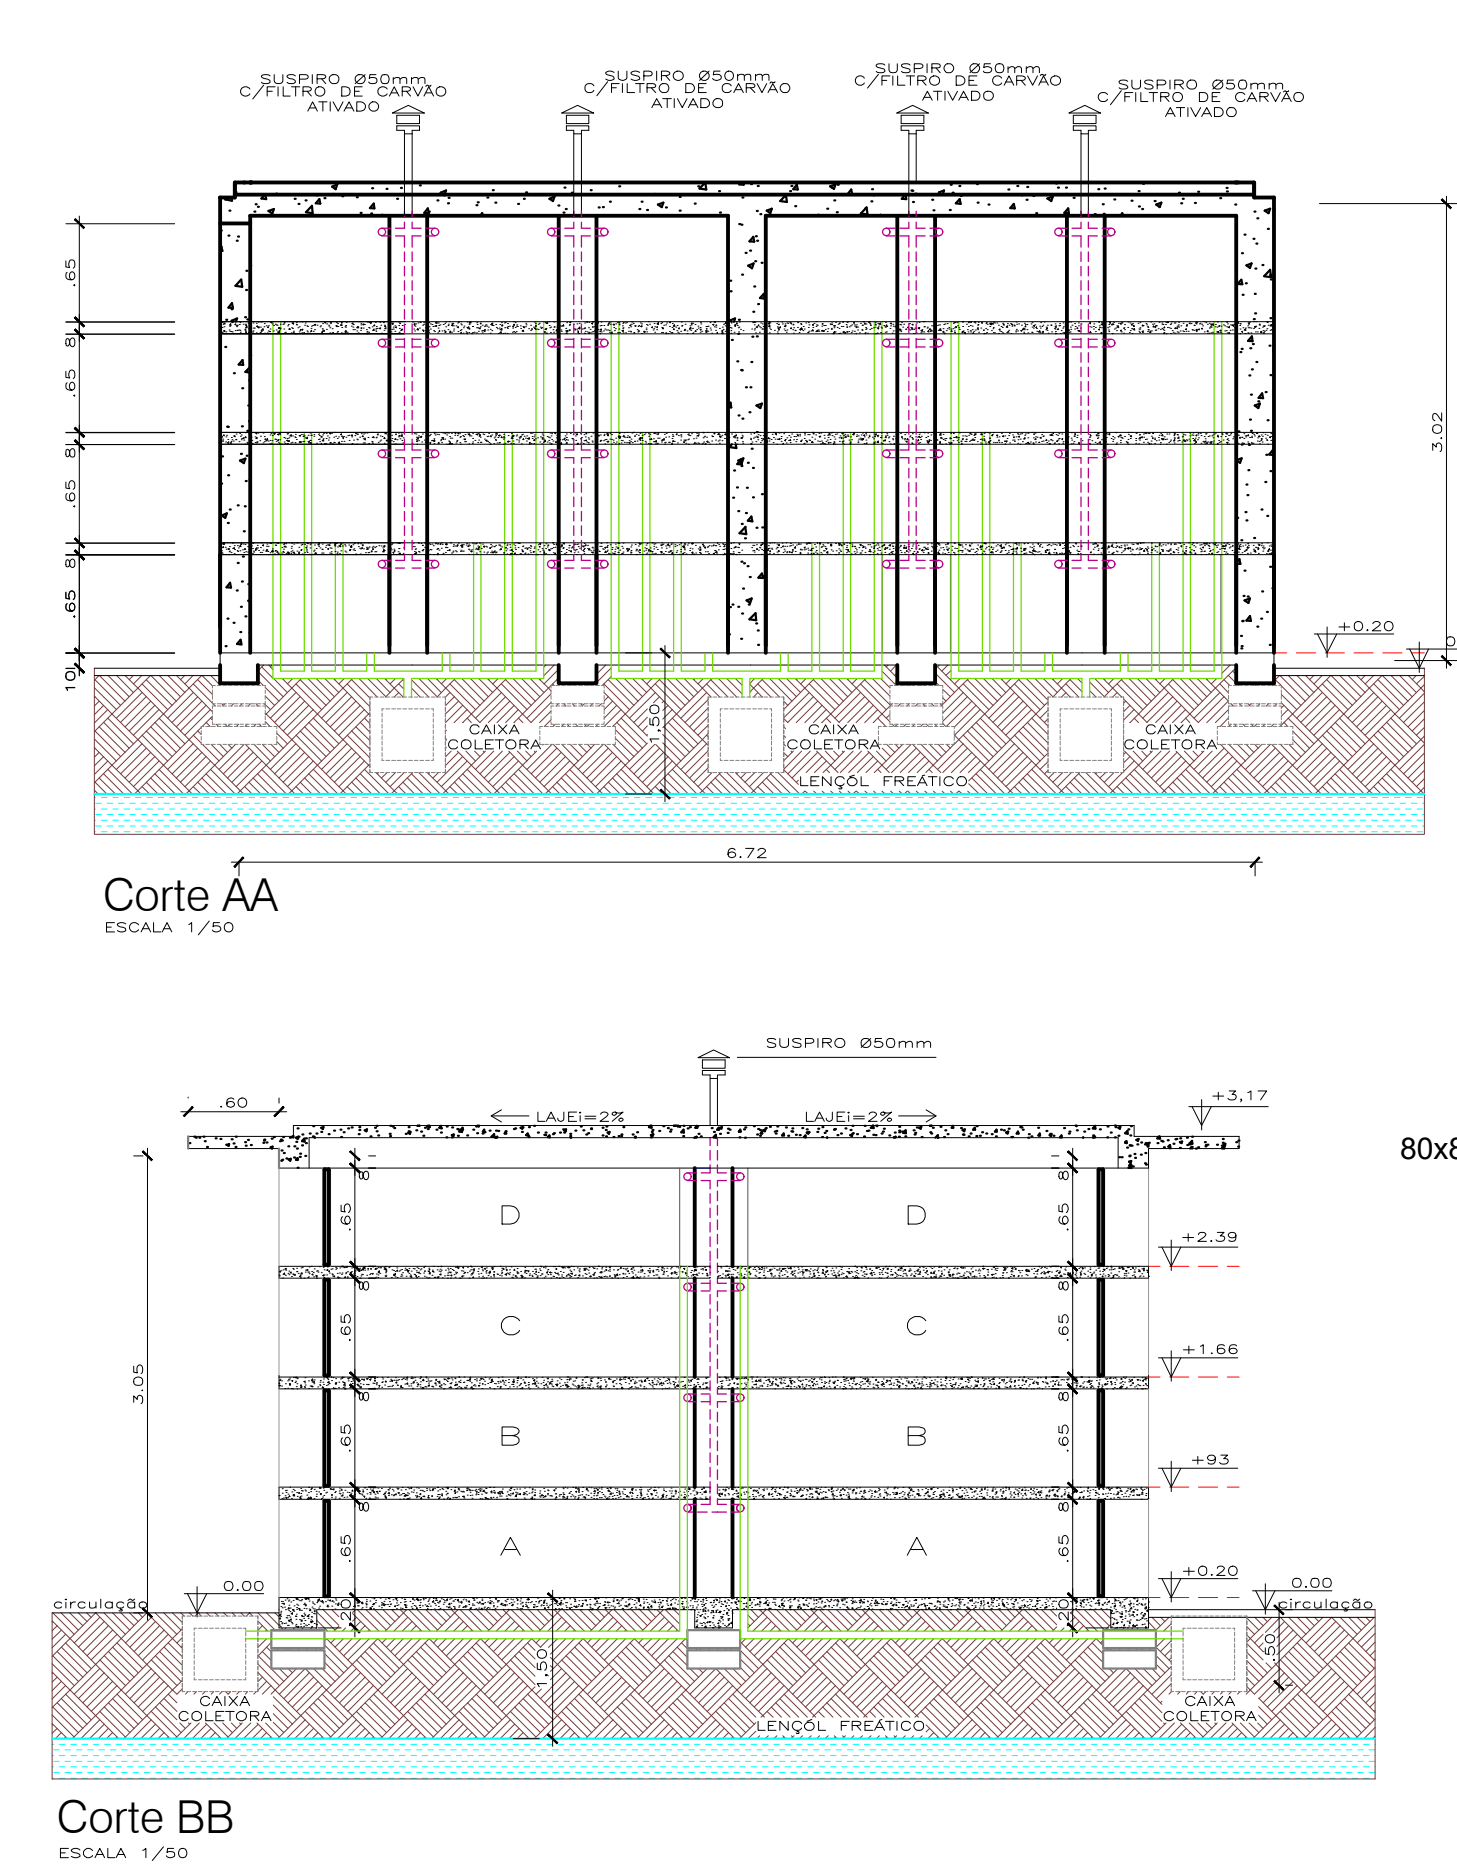


CORREÇÕES Nº	DESCRIÇÃO	DATA	VISTO
PREFEITURA MUNICIPAL DE TRAMANDAÍ Secretaria de Obras - Departamento de Engenharia			
CONSTRUÇÃO DE 240 GAVETAS MORTUARIAS			
Proprietário: Município de Tramandaí		Data: Setembro / 2022 Indicada: Escala: Projeto:	
Projeto Técnico: Flávio Gerardo Masetti - CREARIS 77112-D		A: 01	
Assunto: Localização e planta baixa		Indicada:	

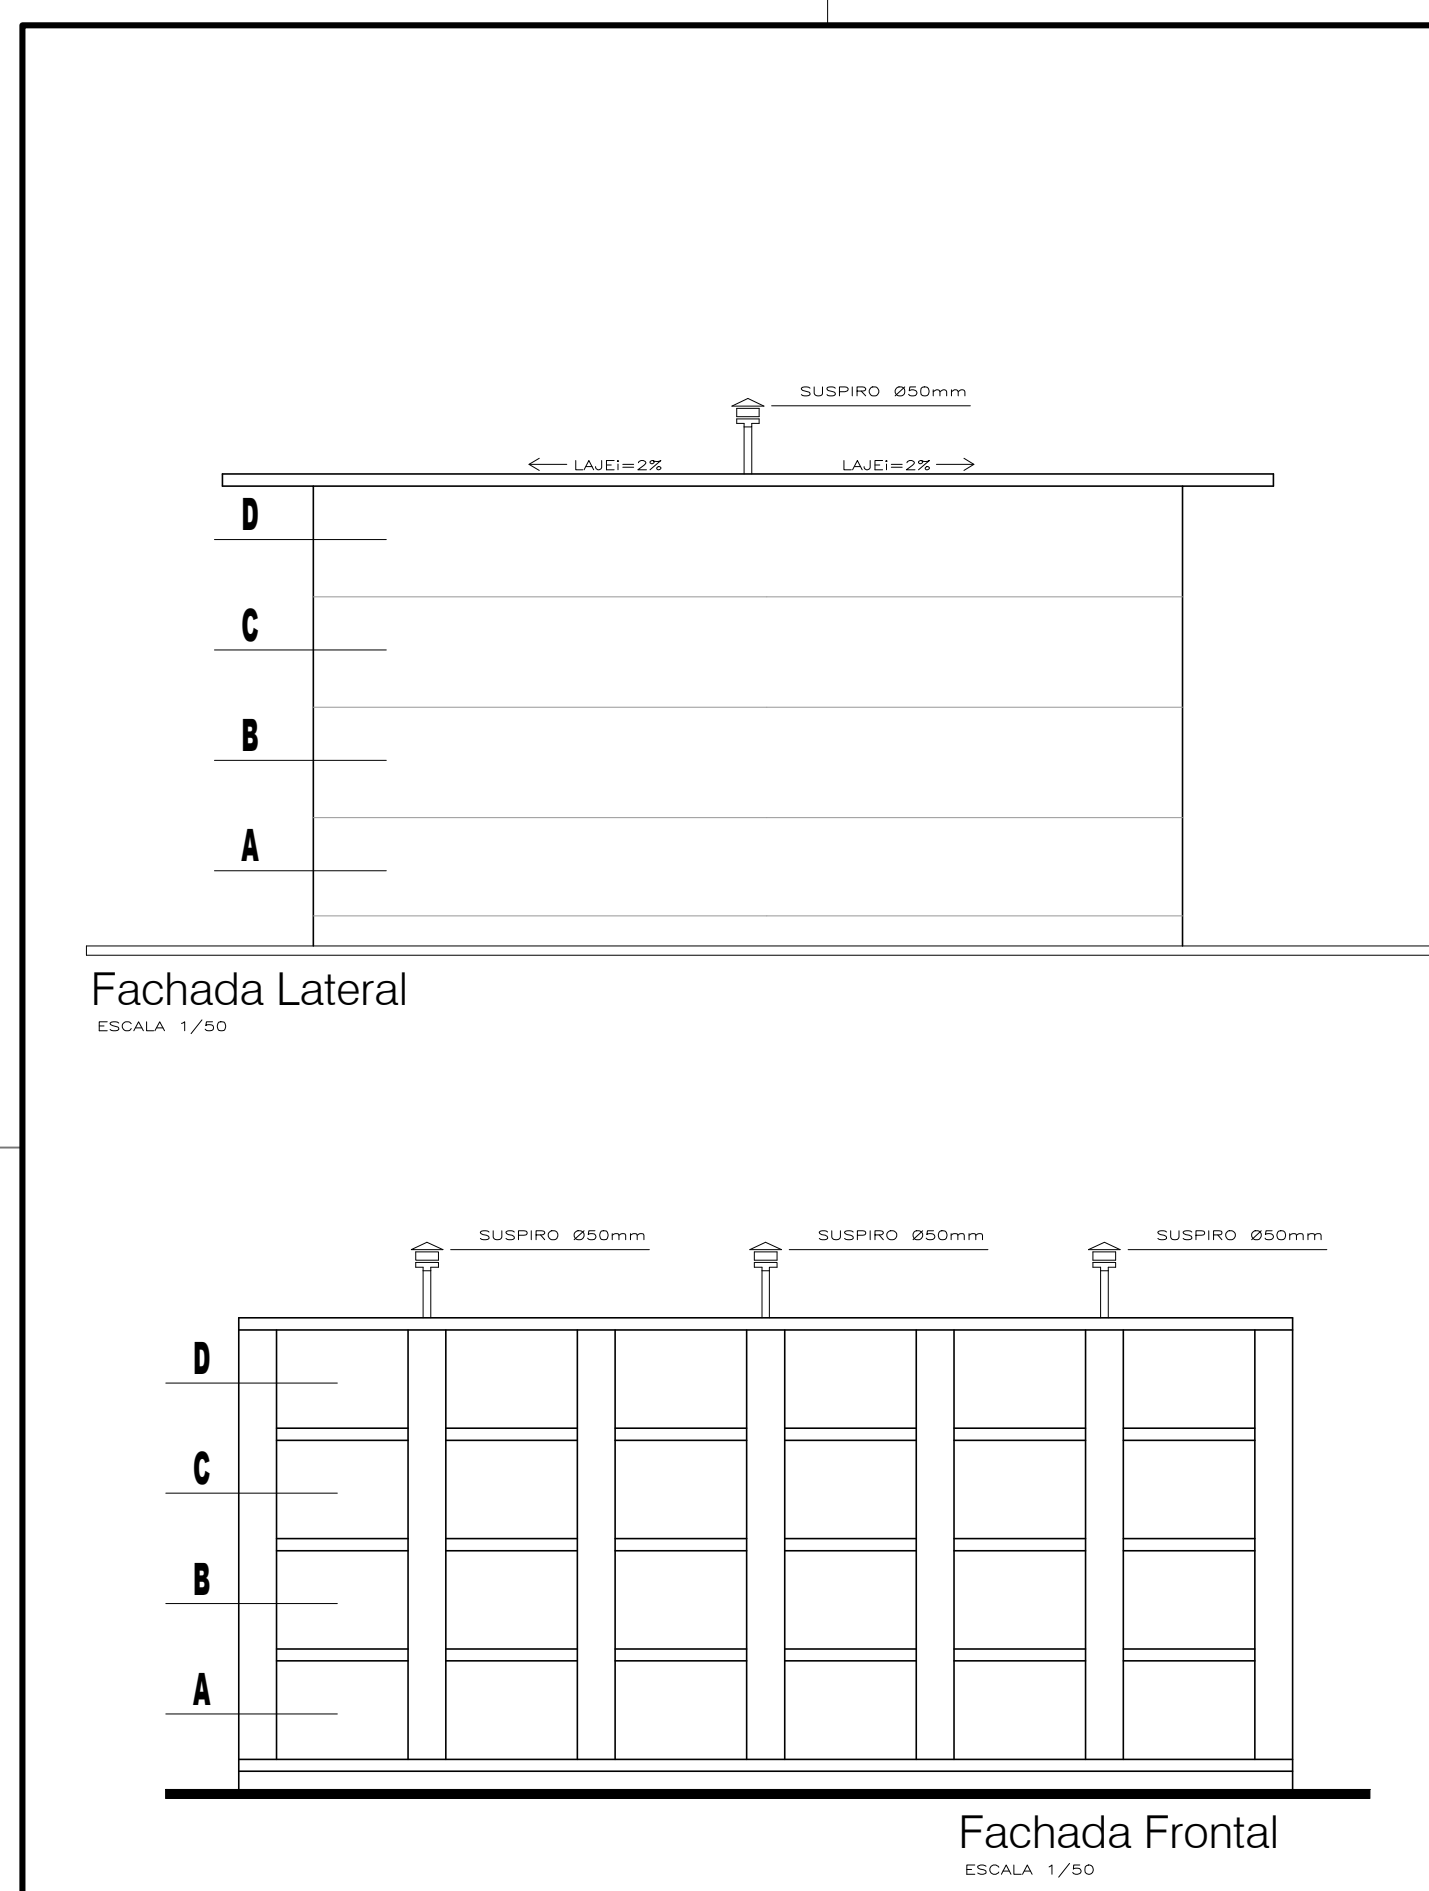

CORREÇÕES Nº	DESCRIÇÃO	DATA	VISTO
PREFEITURA MUNICIPAL DE TRAMANDAÍ Secretaria de Obras - Departamento de Engenharia			
CONSTRUÇÃO DE 240 GAVETAS MORTUARIAS			
Proprietário: Município de Tramandaí		Data: Setembro / 2022 Indicada: Escala: Projeto:	
Projeto Técnico: Flávio Gerardo Masetti - CREARIS 77112-D		A: 02	
Assunto: Fachada, Cortes e Detalhamentos		Indicada:	