



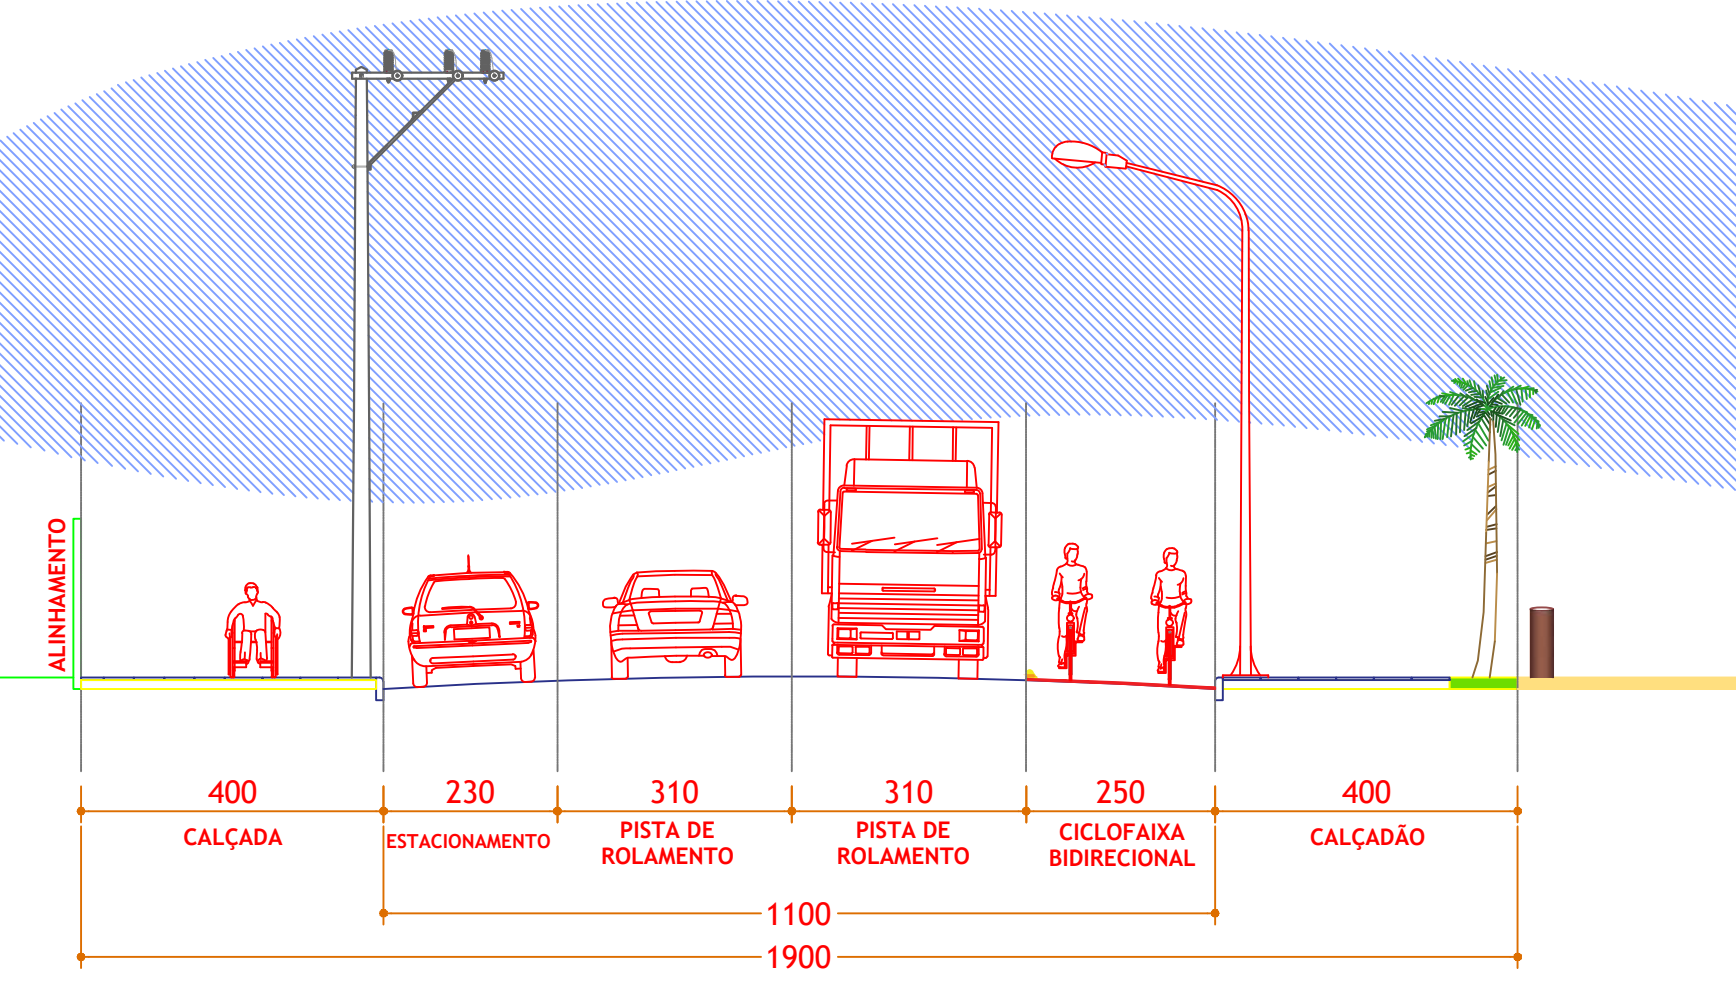


PERFIL VIÁRIO - AVENIDA BEIRA MAR - TRAMANDAÍ




ESCALA: 1:100

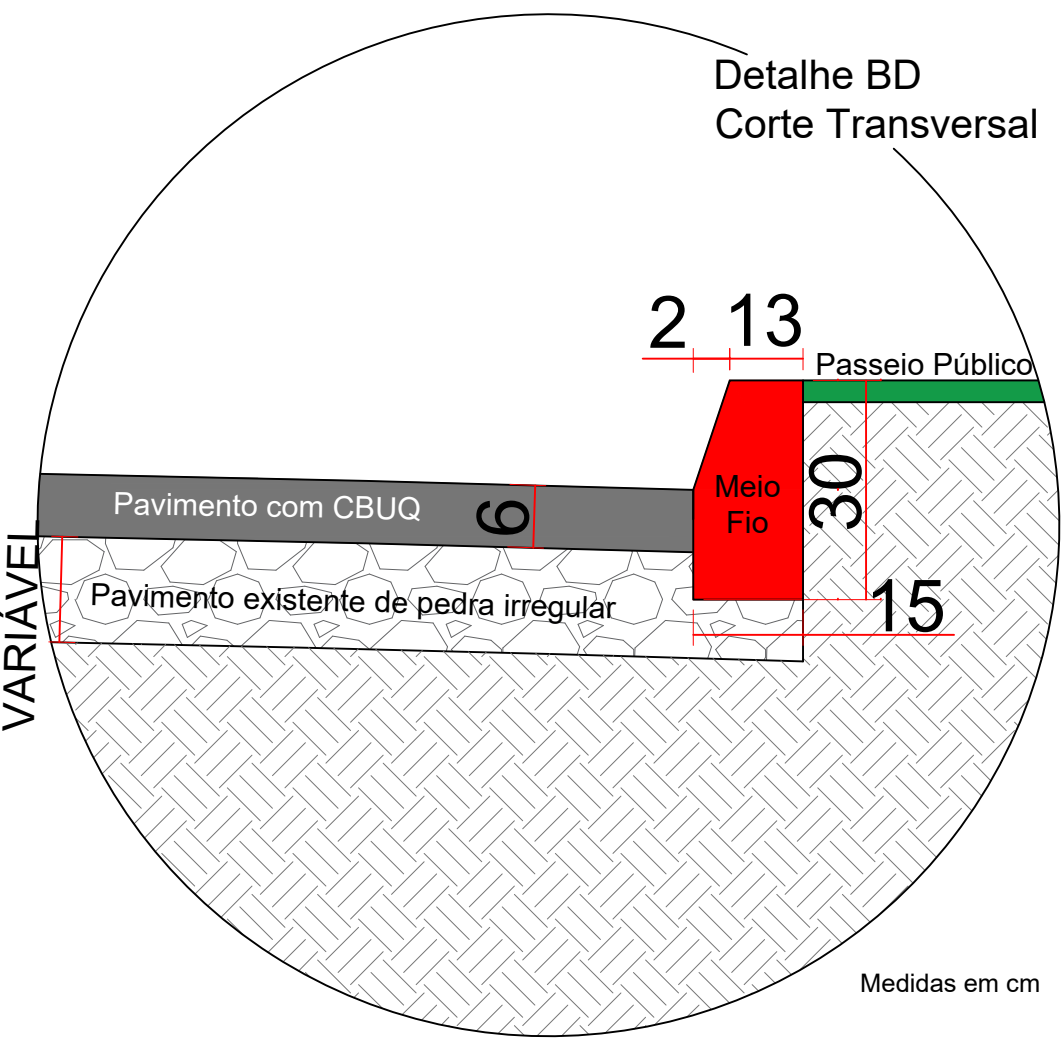

DETALHAMENTO MEIO FIO S/ESCALA

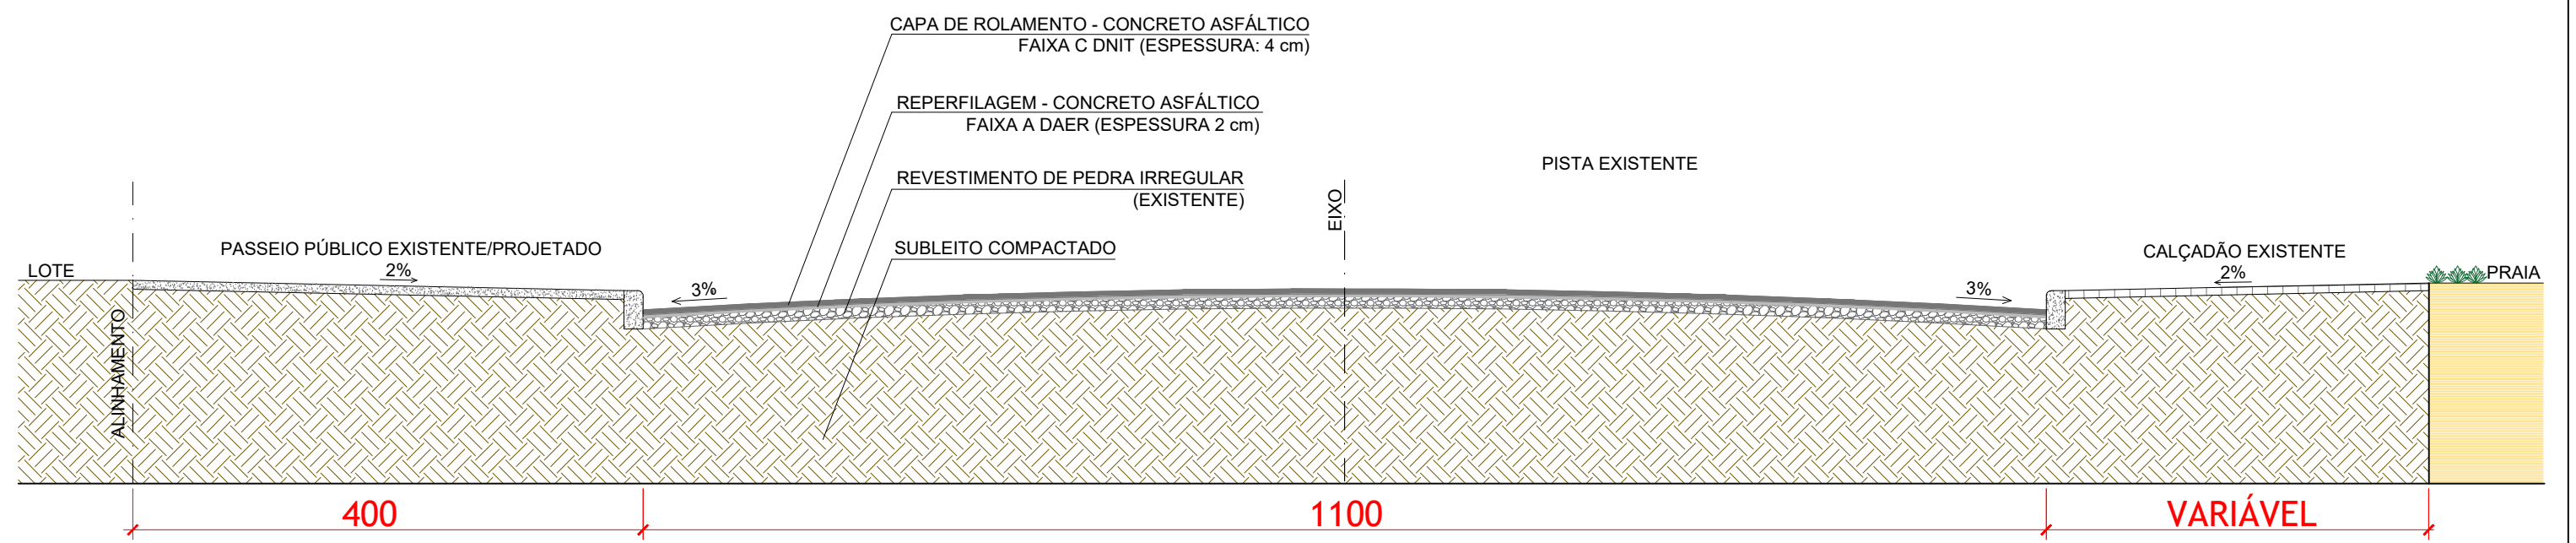

SEÇÃO TIPO - CAPEAMENTO ASFÁLTICO ESCALA 1:50

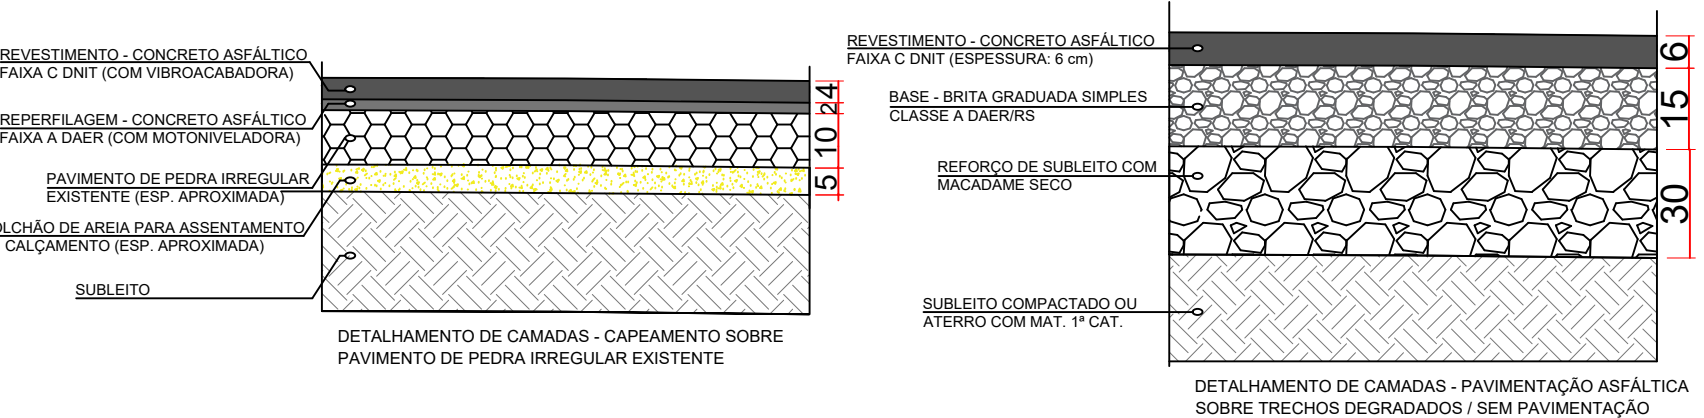

DIMENSIONAMENTO DE CAMADAS S/ESCALA

PREFEITURA DE TRAMANDAÍ			ESTADO: RS
PAVIMENTAÇÃO DA AVENIDA BEIRA-MAR			MUNICÍPIO: TRAMANDAÍ
PROMOTOR: MILTON R. PEDROLLO BITTENCOURT			DATA: FEV/2025
RESPONSÁVEL TÉCNICO: MILTON R. PEDROLLO BITTENCOURT			ESCALA: INDICADA
PROPOSTA: ENTRE AV. JOÃO DE MAGALHÃES E R. GUANABARA			PÁGINA: 7/18