LEGENDA PLANTA BAIXA:

- EIXO
- MEIO FIO EXISTENTE
- MEIO-FIO NOVO
- ALINHAMENTO PREDIAL
- CURVAS DE NÍVEL
- POSTE EXISTENTE
- BARREIRA DE PROTEÇÃO DE DUNAS (TRONCOS)
- RECAPEAMENTO ASFÁLTICO SOBRE PEDRA IRREGULAR (2+4 CM)
- NOVA PAVIMENTAÇÃO ASFÁLTICA / REMENDO PROFUNDO
- PAVIMENTAÇÃO ASFÁLTICA (EXISTENTE)
- PEDRA IRREGULAR (EXISTENTE)
- REVESTIMENTO PRIMÁRIO EXISTENTE (BASE / SAIBRO / CASCALHO)

ESCALA 1:1000

PERFIL VIÁRIO - AVENIDA BEIRA MAR - TRAMANDAÍ

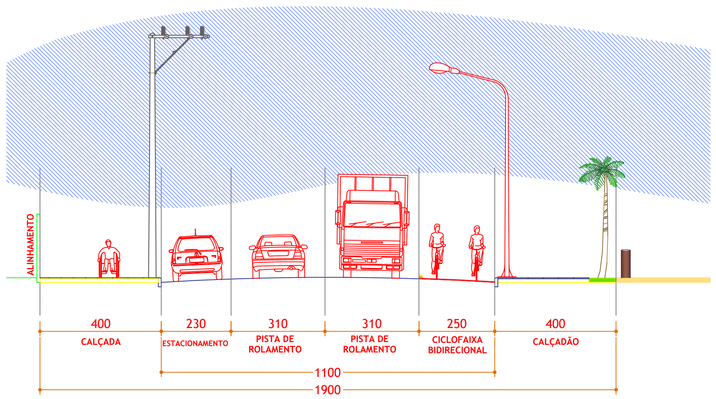

ESCALA: 1:100

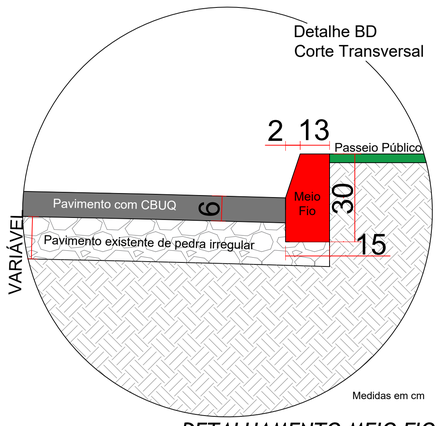

DETALHAMENTO MEIO FIO
S/ESCALA

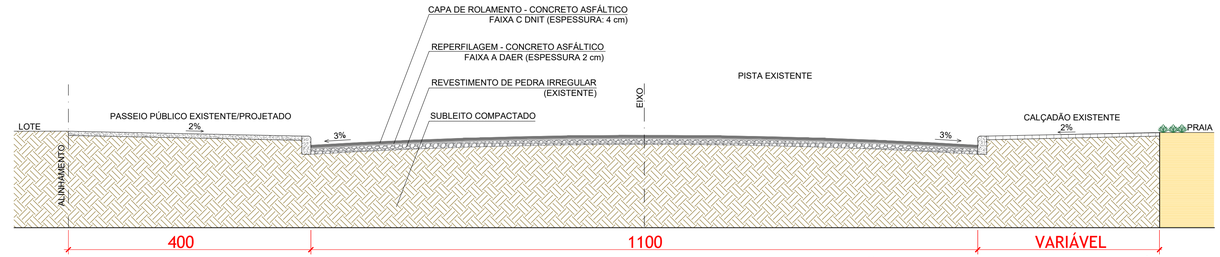

SEÇÃO TIPO - CAPEAMENTO ASFÁLTICO
ESCALA 1:50

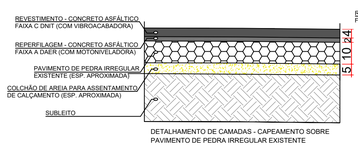

DETALHAMENTO DE CAMADAS - CAPEAMENTO SOBRE PAVIMENTO DE PEDRA IRREGULAR EXISTENTE

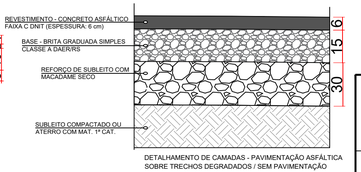

DETALHAMENTO DE CAMADAS - PAVIMENTAÇÃO ASFÁLTICA SOBRE TRECHOS DEGRADADOS / SEM PAVIMENTAÇÃO

DIMENSIONAMENTO DE CAMADAS
S/ESCALA

PREFEITURA DE TRAMANDAÍ

PROJETO: PAVIMENTAÇÃO DA AVENIDA BEIRA-MAR	TIPO: INFRAESTRUTURA URBANA
RESPONSÁVEL TÉCNICO: Milton R. Pedrollo Bittencourt Eng. Civil – CREA RS-158788	PROPRIETÁRIO:
LOCAL: AV. BEIRA-MAR	DESIGNAÇÃO: *IMPLANTAÇÃO - PAVIMENTAÇÃO*
TRECHO: ENTRE AV. JOÃO DE MAGALHÃES E R. GUANABARA	

ESTADO:	RS
MUNICÍPIO:	TRAMANDAÍ
DATA:	FEV/2025
ESCALA:	INDICADA
PRANCHA:	8/18