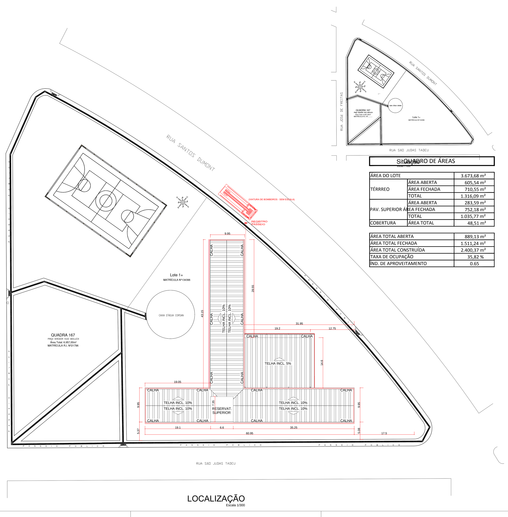

LOCALIZAÇÃO
ESCALA: S/ESC

QUADRO DE ÁREAS		
ÁREA DO LOTE		3.571,68 m²
TÉRREO	ÁREA ABERTA	605,54 m²
	ÁREA FECHADA	710,55 m²
	TOTAL	1.316,09 m²
PAV. SUPERIOR	ÁREA ABERTA	281,59 m²
	ÁREA FECHADA	752,18 m²
	TOTAL	1.033,77 m²
COBERTURA	ÁREA TOTAL	48,11 m²

ÁREA TOTAL ABERTA	885,13 m²
ÁREA TOTAL FECHADA	1.511,24 m²
ÁREA TOTAL CONSTRUÍDA	2.400,37 m²
TAXA DE OCUPAÇÃO	35,32 %
IND. DE APROVEITAMENTO	0,65

PREFEITURA MUNICIPAL DE TAMARANA
SECRETARIA MUNICIPAL DE OBRAS - DEPARTAMENTO DE ENGENHARIA

Projeto:	PLANO DE PREVENÇÃO CONTRA INCÊNDIO (PPCI) - E.M.E.F. CÔNEGO OSÓRIO DA ROSA
Endereço de Obra:	Rua José André Lima, Rua santos dumont e Rua são João Tarcí - JOSÉ ALVES - TAMARANA - PR
Interessado:	Município de Tamarana
Responsável Técnico:	Eng. Civil - Victor Cardoso Ferreira - CREA RS084843
Assunto:	SITUAÇÃO + LOCALIZAÇÃO E QUADRO DE ÁREAS
Data:	Agosto 2018
Escala:	S/ESC
Arquivo:	01/04
Prefeitura Municipal de Tamarana: Avenida da Igreja, 2° AND. Centro - CNPJ: 80**.**.**/0001**-** - Fone: (43) 3664-8000 - CEP: 86.360-000	

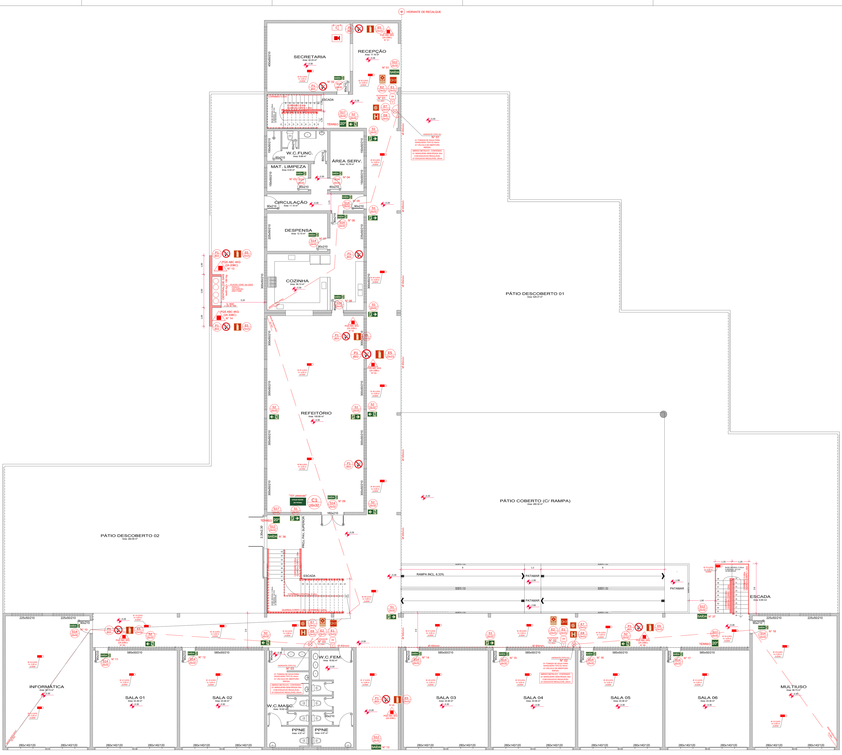

PREFEITURA MUNICIPAL DE TAMARANA
SECRETARIA MUNICIPAL DE OBRAS - DEPARTAMENTO DE ENGENHARIA

Projeto:	PLANO DE PREVENÇÃO CONTRA INCÊNDIO (PPCI) - E.M.E.F. CÔNEGO OSÓRIO DA ROSA
Endereço de Obra:	Rua José André Lima, Rua santos dumont e Rua são João Tarcí - JOSÉ ALVES - TAMARANA - PR
Interessado:	Município de Tamarana
Responsável Técnico:	Eng. Civil - Victor Cardoso Ferreira - CREA RS084843
Assunto:	PLANTA BAIXA TÉRREO
Data:	Agosto 2018
Escala:	1:50
Arquivo:	02/04
Prefeitura Municipal de Tamarana: Avenida da Igreja, 2° AND. Centro - CNPJ: 80**.**.**/0001**-** - Fone: (43) 3664-8000 - CEP: 86.360-000	

PLANTA BAIXATÉRREO
Escala 1:50
Área: 1.316,09 m² (1.000,79 TO CABIDO)

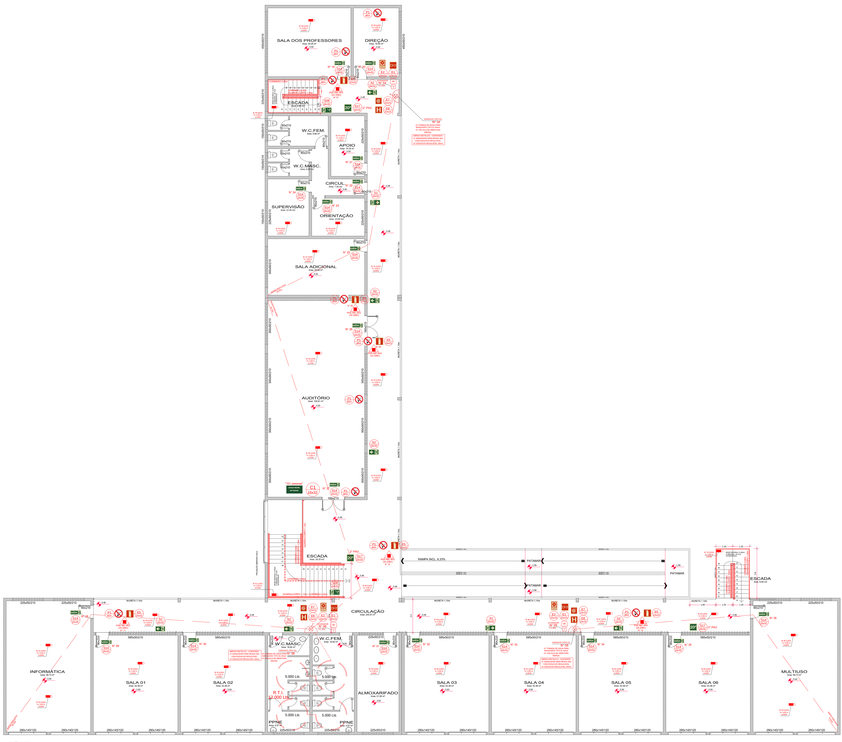

PREFEITURA MUNICIPAL DE TAMARANA
SECRETARIA MUNICIPAL DE OBRAS - DEPARTAMENTO DE ENGENHARIA

Projeto:	PLANO DE PREVENÇÃO CONTRA INCÊNDIO (PPCI) - E.M.E.F. CÔNEGO OSÓRIO DA ROSA
Endereço de Obra:	Rua José André Lima, Rua santos dumont e Rua são João Tarcí - JOSÉ ALVES - TAMARANA - PR
Interessado:	Município de Tamarana
Responsável Técnico:	Eng. Civil - Victor Cardoso Ferreira - CREA RS084843
Assunto:	PLANTA BAIXA PAV. SUPERIOR
Data:	Agosto 2018
Escala:	1:50
Arquivo:	03/04
Prefeitura Municipal de Tamarana: Avenida da Igreja, 2° AND. Centro - CNPJ: 80**.**.**/0001**-** - Fone: (43) 3664-8000 - CEP: 86.360-000	

PLANTA BAIXA PAV. SUPERIOR
Escala 1:50
Área: 1.033,77 m²

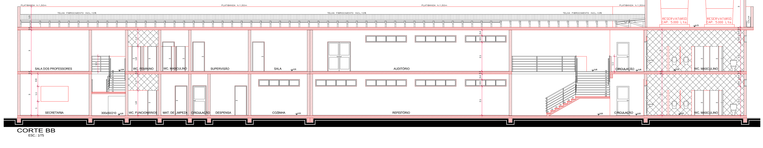

CORTE BB
ESC.: 1/75

Projeto:	PLANO DE PREVENÇÃO CONTRA INCÊNDIO (PPCI) - E.M.E.F. CÔNEGO OSÓRIO DA ROSA
Endereço de Obra:	Rua José André Lima, Rua santos dumont e Rua são João Tarcí - JOSÉ ALVES - TAMARANA - PR
Interessado:	Município de Tamarana
Responsável Técnico:	Eng. Civil - Victor Cardoso Ferreira - CREA RS084843
Assunto:	CORTES BB
Data:	Agosto 2018
Escala:	1:75
Arquivo:	04/04
Prefeitura Municipal de Tamarana: Avenida da Igreja, 2° AND. Centro - CNPJ: 80**.**.**/0001**-** - Fone: (43) 3664-8000 - CEP: 86.360-000	