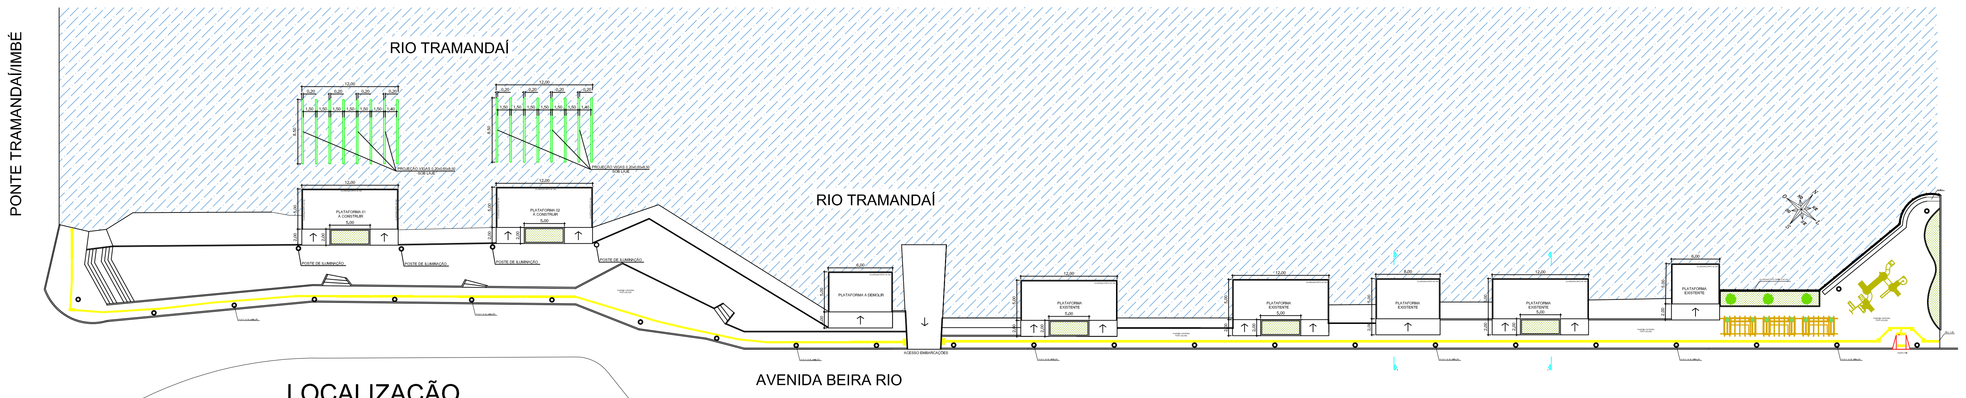

LOCALIZAÇÃO

Escala: 1/150

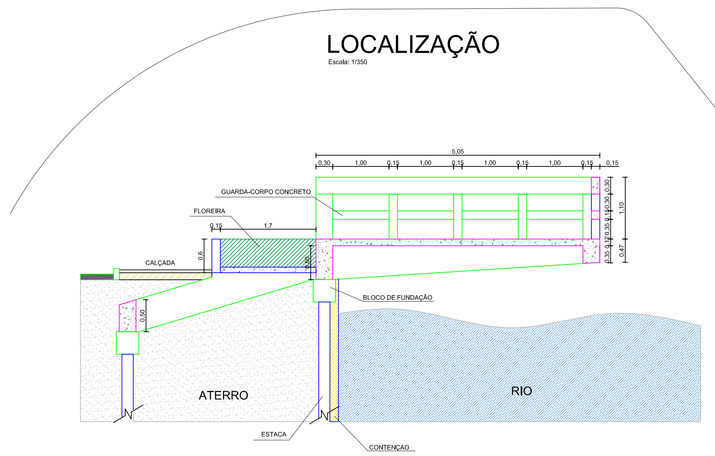

CORTE AA

ESCALA: 1/50

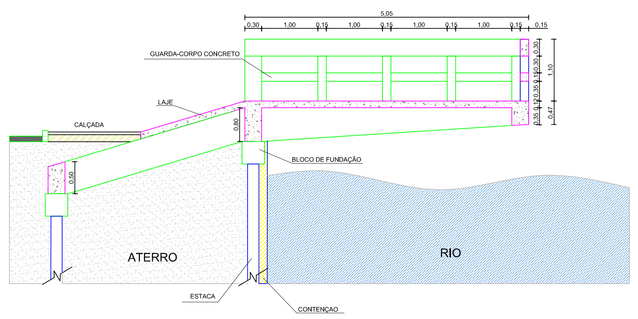

CORTE BB

ESCALA: 1/50

IMAGENS ILUSTRATIVAS

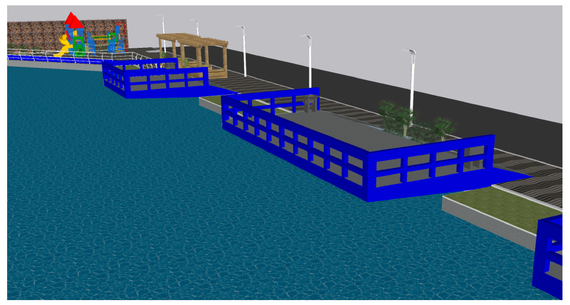

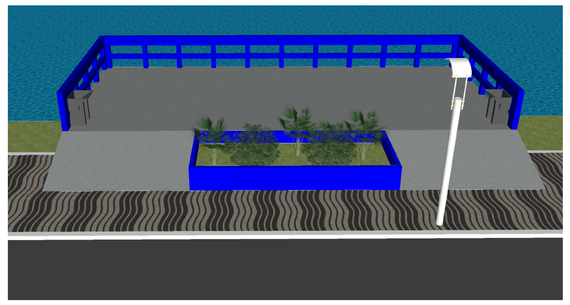

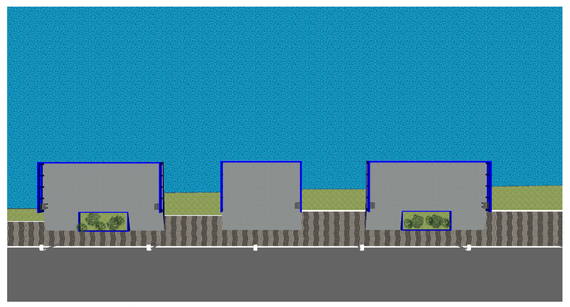

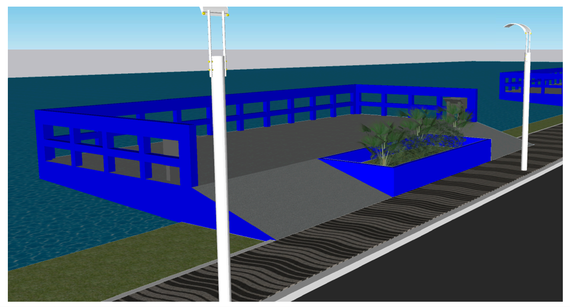

PREFEITURA MUNICIPAL DE TRAMANDAÍ

SECRETARIA MUNICIPAL DE OBRAS - DEPARTAMENTO DE ENGENHARIA

Projeto:	PLATAFORMAS DE PESCA
Localização da obra:	Av. Beira Rio - Bairro Centro - Tramandaí/RS
Proprietário:	Município de Tramandaí
Responsável Técnico:	Eng. Civil Victor Cardoso - CREA RS 249443
Assunto:	Localização, Cortes e Imagens Ilustrativas
Data:	OUTUBRO-2022
Escala:	INDICADAS
Desenho Cód:	AMANDA
Área Total:	192,00 m²
Folha:	01

Prefeitura Municipal de Tramandaí Avenida da Igreja, nº 348 - Centro - CNPJ: 87.715/0150/100 - Fone (51) 3484-8000 - CEP: 95.590-000