

CORREÇÕES Nº	DESCRIÇÃO	DATA	VISTO

PREFEITURA MUNICIPAL DE TRAMANDAÍ
Secretaria de Obras - Departamento de Engenharia


REFORMA EMEF CASTELO BRANCO

Rua Saldanha da Gama, N. 1.630, TRIOLEZA-TRAMANDAÍ/RS

Município de Tramandaí

01-03

LOCALIZAÇÃO E SITUAÇÃO

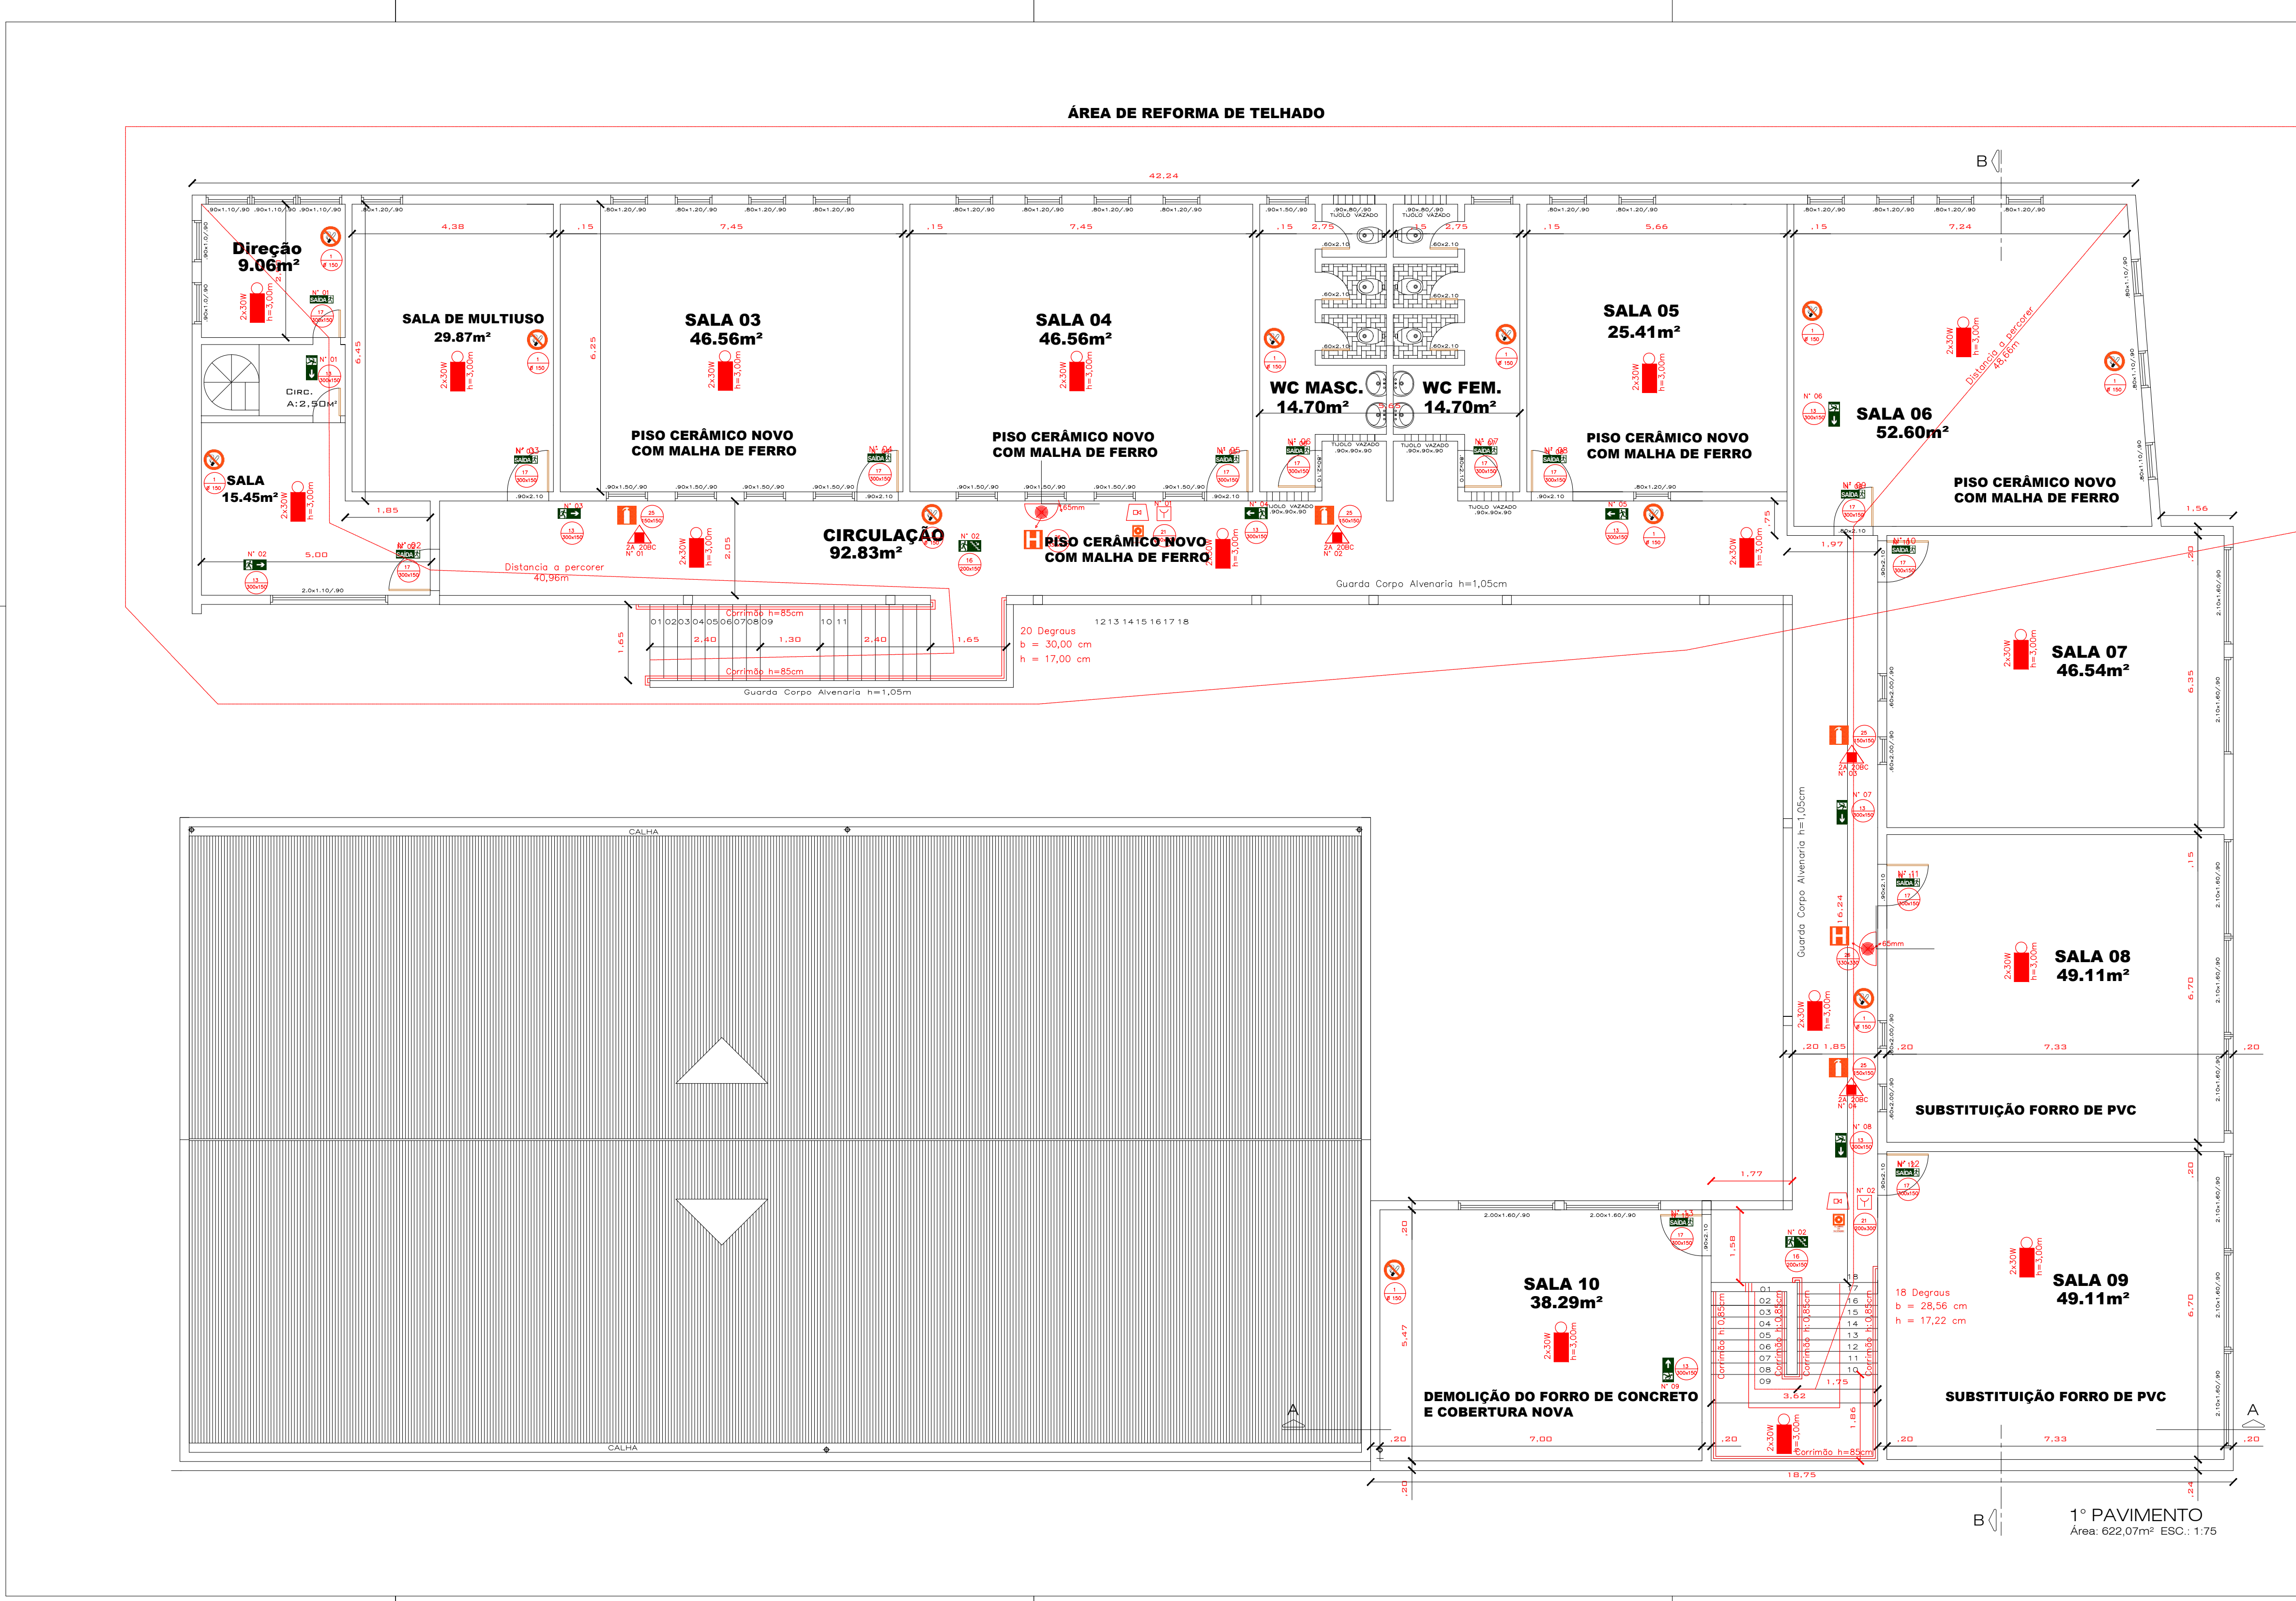

CORREÇÕES Nº	DESCRIÇÃO	DATA	VISTO

PREFEITURA MUNICIPAL DE TRAMANDAÍ
Secretaria de Obras - Departamento de Engenharia


REFORMA EMEF CASTELO BRANCO

Rua Saldanha da Gama, N. 1.630, TRIOLEZA-TRAMANDAÍ/RS

Município de Tramandaí

03-03

PLANTA BAIXA-2º PAVIMENTO

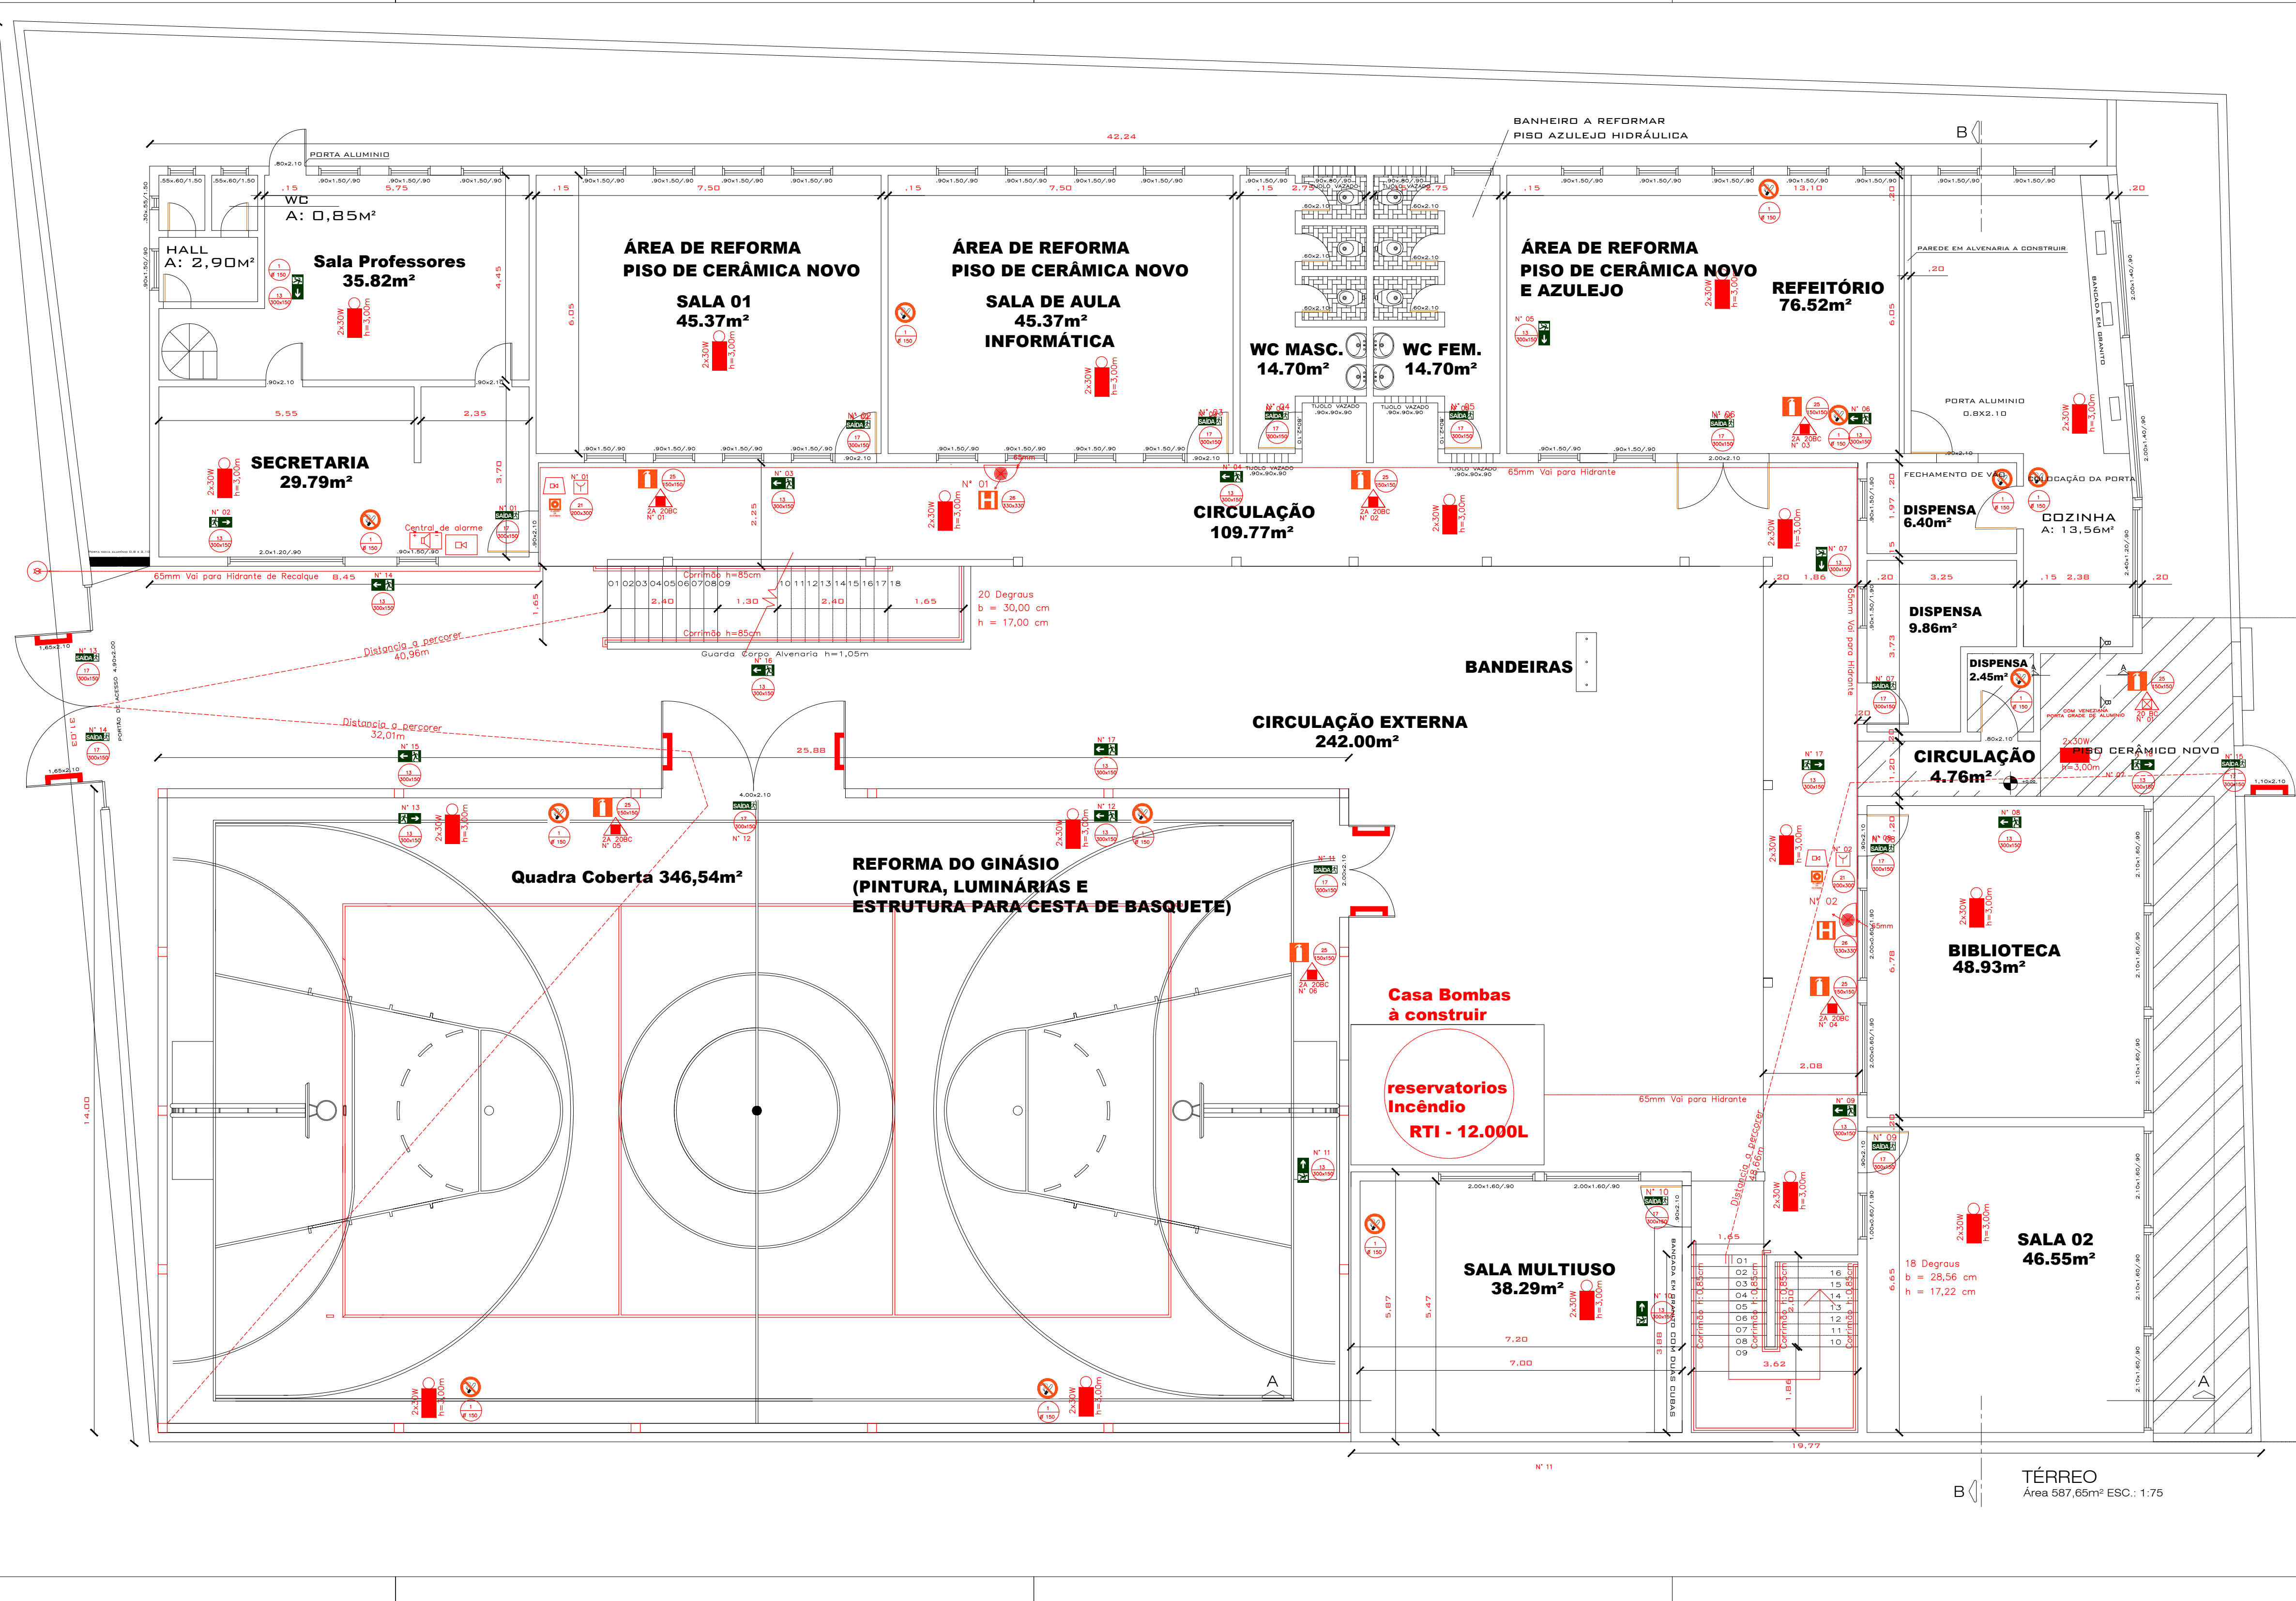

CORREÇÕES Nº	DESCRIÇÃO	DATA	VISTO

PREFEITURA MUNICIPAL DE TRAMANDAÍ
Secretaria de Obras - Departamento de Engenharia

REFORMA EMEF CASTELO BRANCO

Rua Saldanha da Gama, N. 1.630, TRIOLEZA-TRAMANDAÍ/RS

Município de Tramandaí

02-03

PLANTA BAIXA- TERREO

