


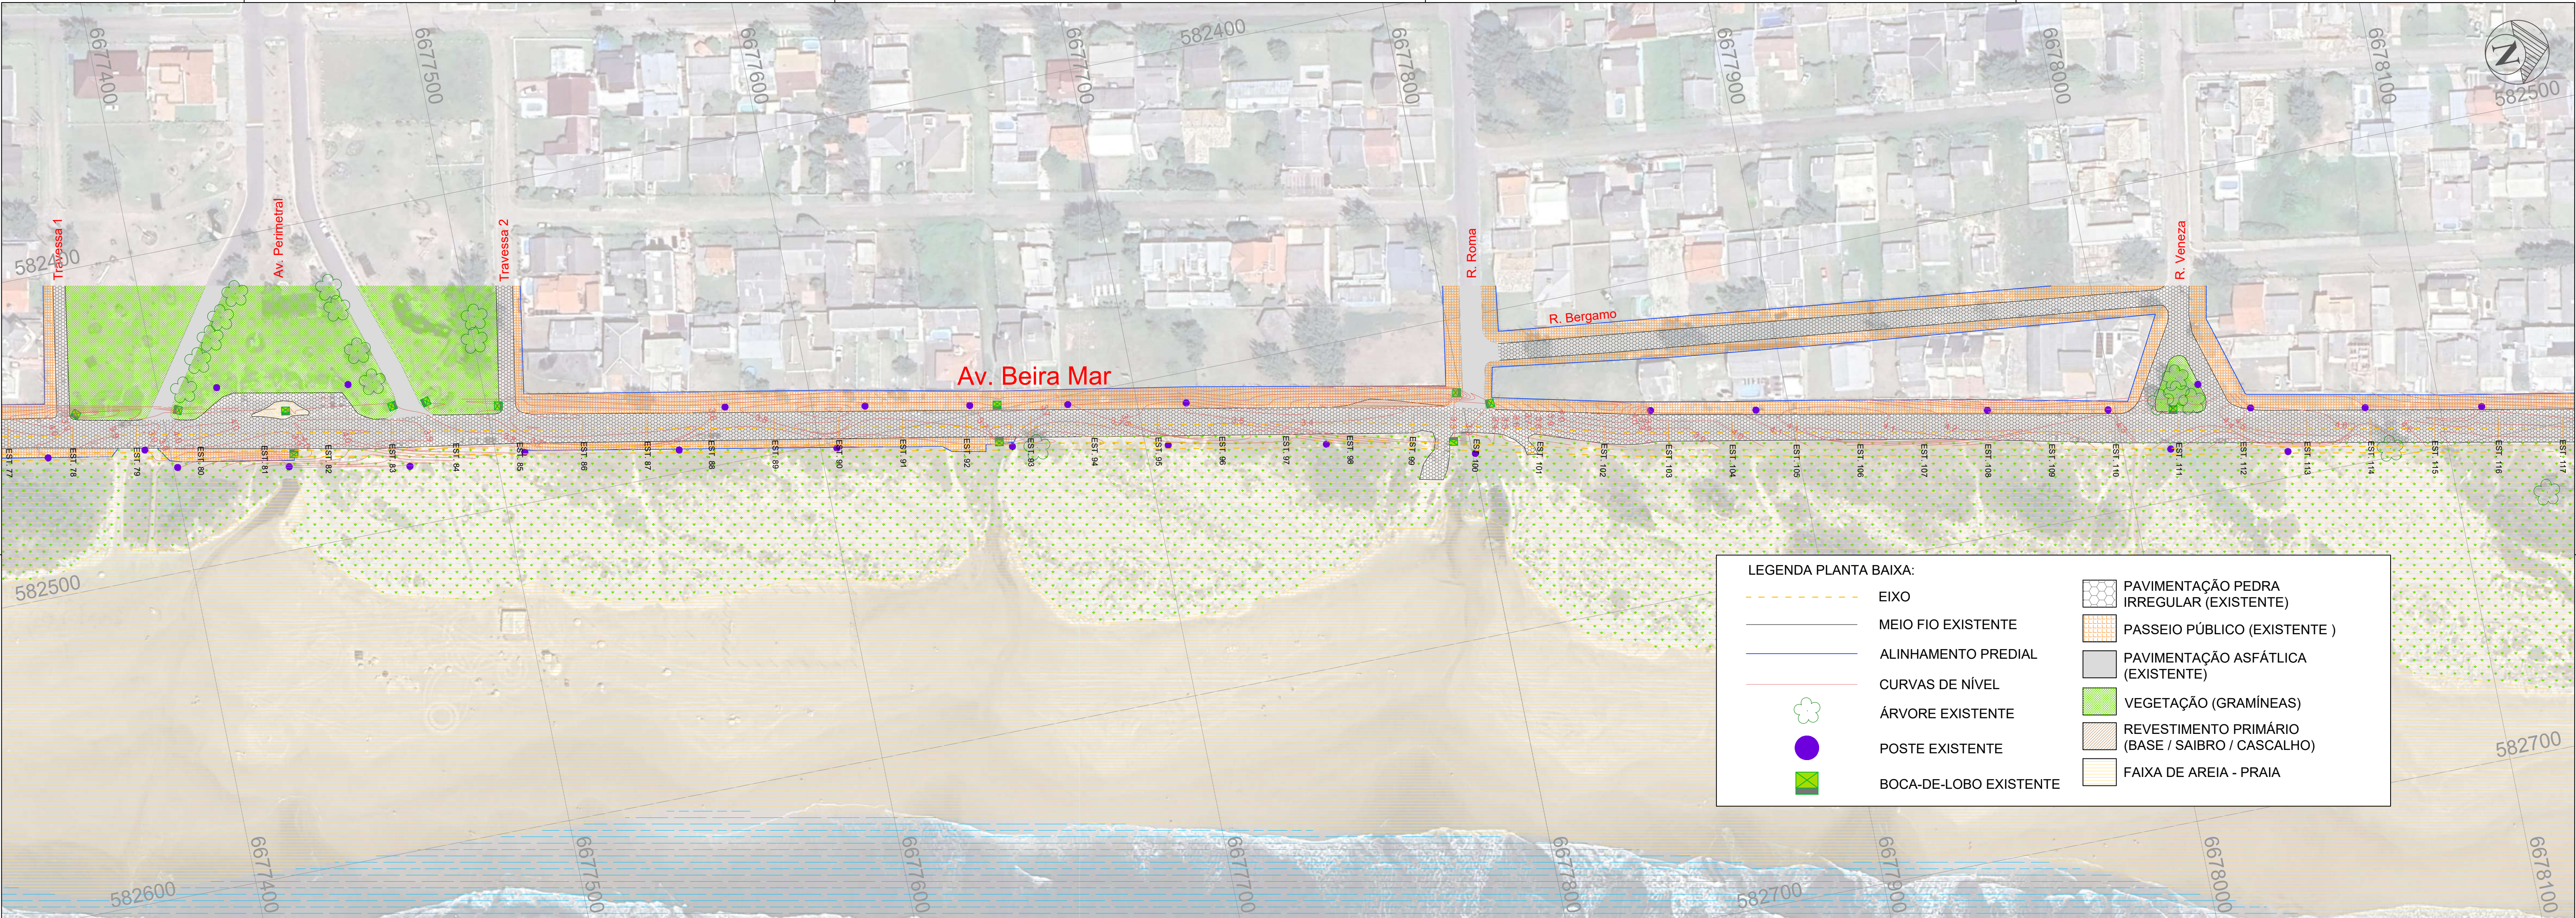

LEGENDA PLANTA BAIXA:

EIXO

MEIO FIO EXISTENTE

ALINHAMENTO PREDIAL

CURVAS DE NÍVEL

ÁRVORE EXISTENTE

POSTE EXISTENTE

BOCA-DE-LOBO EXISTENTE

PAVIMENTAÇÃO PEDRA IRREGULAR (EXISTENTE)

PASSEIO PÚBLICO (EXISTENTE)

PAVIMENTAÇÃO ASFÁTICA (EXISTENTE)

VEGETAÇÃO (GRAMÍNEAS)

REVESTIMENTO PRIMÁRIO (BASE / SAIBRO / CASCALHO)

FAIXA DE AREIA - PRAIA

PERFIL LONGITUDINAL - AV. BEIRA-MAR

5

4

3

2

ESTACA	78	79	80	81	82	83	84	85	86	87	88	89	90	91	92	93	94	95	96	97	98	99	100	101	102	103	104	105	106	107	108	109	110	111	112	113	114	115	116
DISTÂNCIA	1560.000	1580.000	1600.000	1620.000	1640.000	1660.000	1680.000	1700.000	1720.000	1740.000	1760.000	1780.000	1800.000	1820.000	1840.000	1860.000	1880.000	1900.000	1920.000	1940.000	1960.000	1980.000	2000.000	2020.000	2040.000	2060.000	2080.000	2100.000	2120.000	2140.000	2160.000	2180.000	2200.000	2220.000	2240.000	2260.000	2280.000	2300.000	2320.000
COTA TERRENO NATURAL	3,870	3,964	4,034	3,910	4,021	4,022	3,807	3,694	3,763	3,745	3,890	3,892	3,662	3,837	3,797	3,734	3,805	3,535	3,612	3,361	3,378	3,376	3,321	3,767	3,914	3,836	4,001	4,138	4,022	4,118	4,232	4,400	4,322	4,379	4,399	4,291	4,729	4,532	4,570

LEGENDA PERFIS LONGITUDINAIS:

PERFIL TERRENO NATURAL

PREFEITURA DE TRAMANDAÍ

ESTADO: RS

MUNICÍPIO: TRAMANDAÍ

DATA: FEV/2025

PROJETO: PAVIMENTAÇÃO DA AVENIDA BEIRA-MAR

TIPO: INFRAESTRUTURA URBANA

RESPONSÁVEL TÉCNICO: Milton R. Pedrollo Bittencourt
Eng. Civil – CREA RS-158788

PROPRIETÁRIO:

DESCRIÇÃO: LEVANTAMENTO PLANIALTIMÉTRICO

LOCAL: AV. BEIRA-MAR

TERRENO: ENTRE AV. JOÃO DE MAGALHÃES E R. GUANABARA

ESCALA: HORIZ.: 1/1000
VERT.: 1/100

PRONTO: 4/18